

BARRIO EL MALACATE - EXALTACIÓN DE LA CRUZ

Casarella Premium


Sup. cubierta: 162,70 m² | Sup. semicubierta: 33,60 m²

Cod. 1040



¿Te gustó esta casa?

Pedí acá tu presupuesto

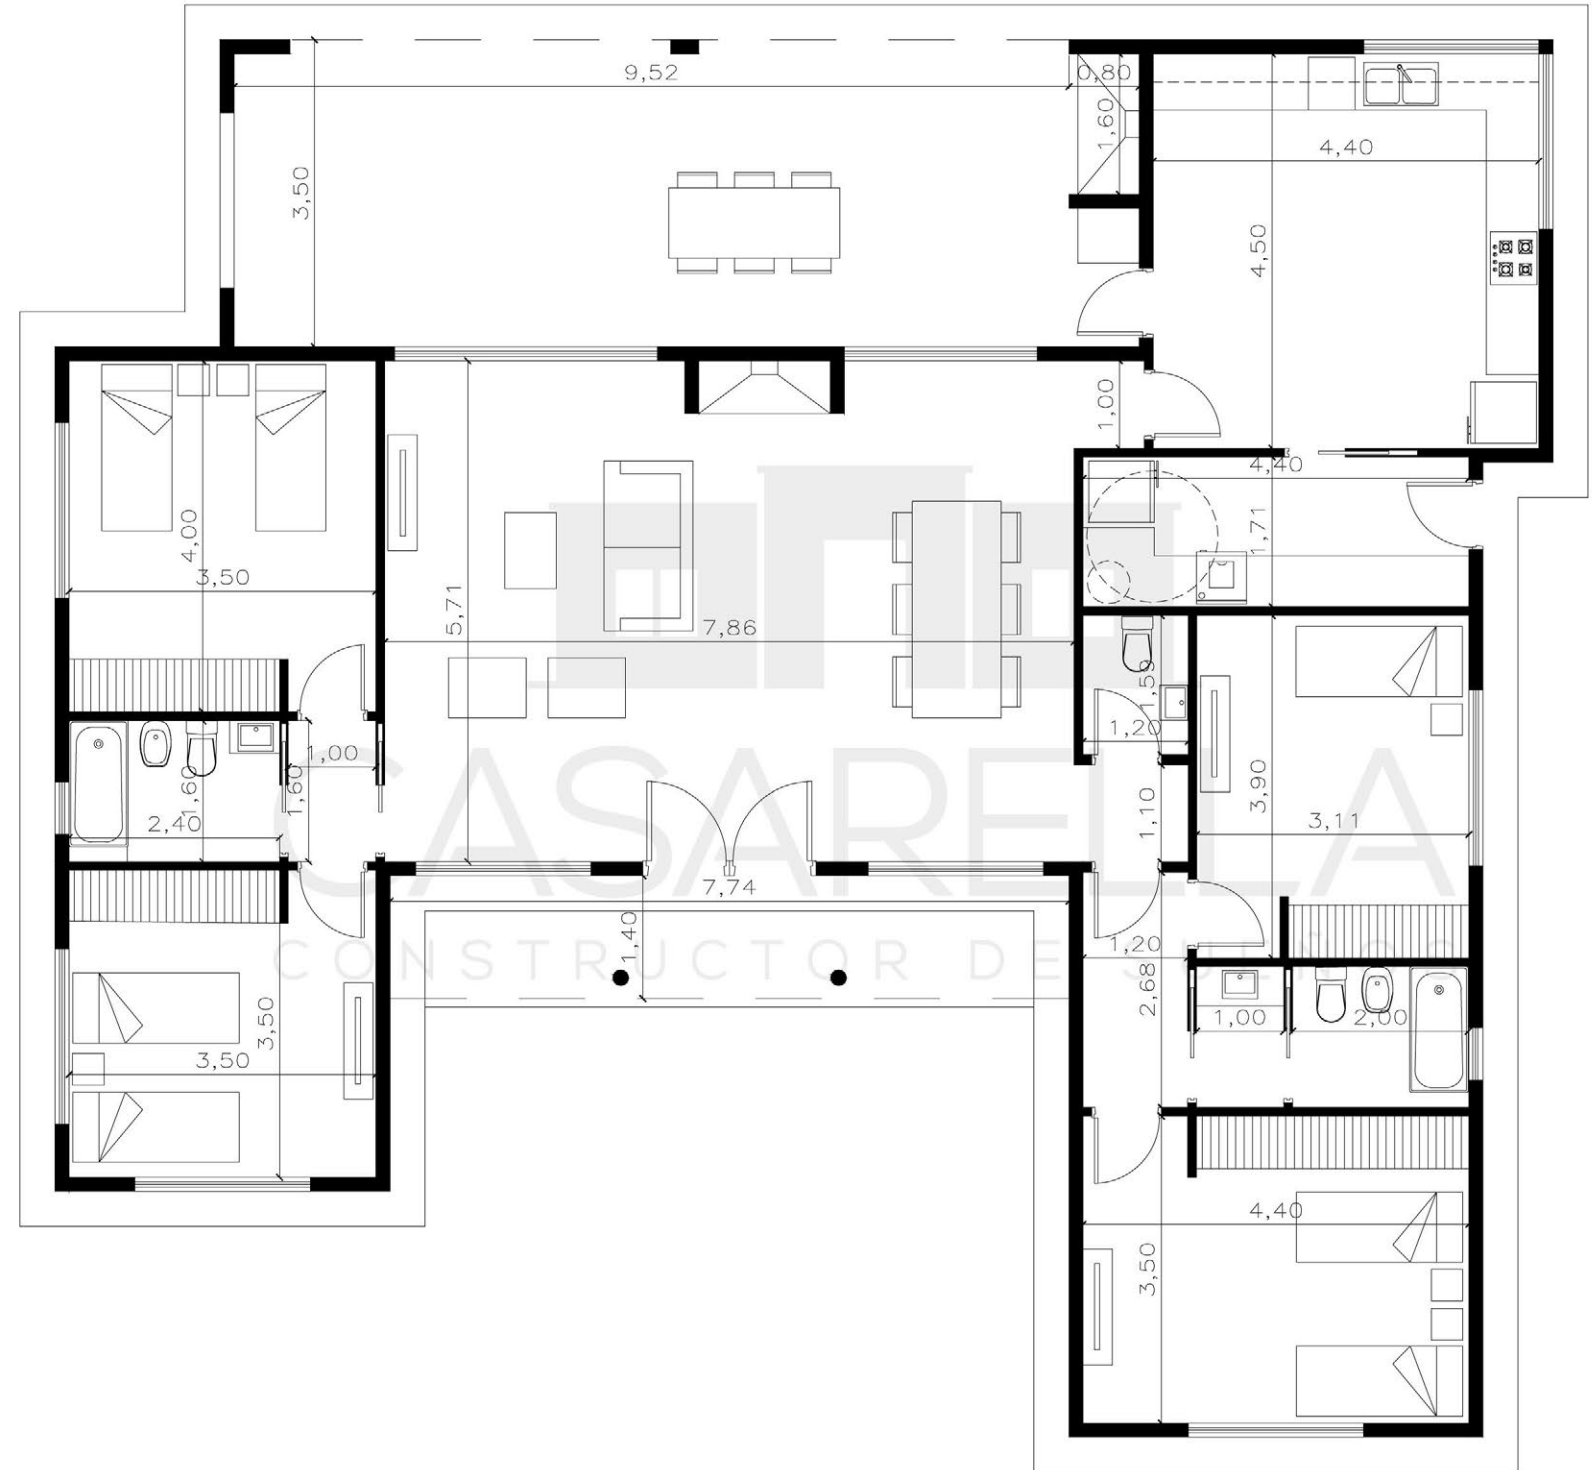

*Todos los diseños son realizados a medida y necesidad de cada cliente.