

# BARRIO CASCO DE ÁLVAREZ - MORENO

## Casarella Premium


Sup. cubierta: 159,36 m<sup>2</sup> | Sup. semicubierta: 26,23 m<sup>2</sup>

Cod. 1042



¿Te gustó esta casa?

[Pedí acá tu presupuesto](#)

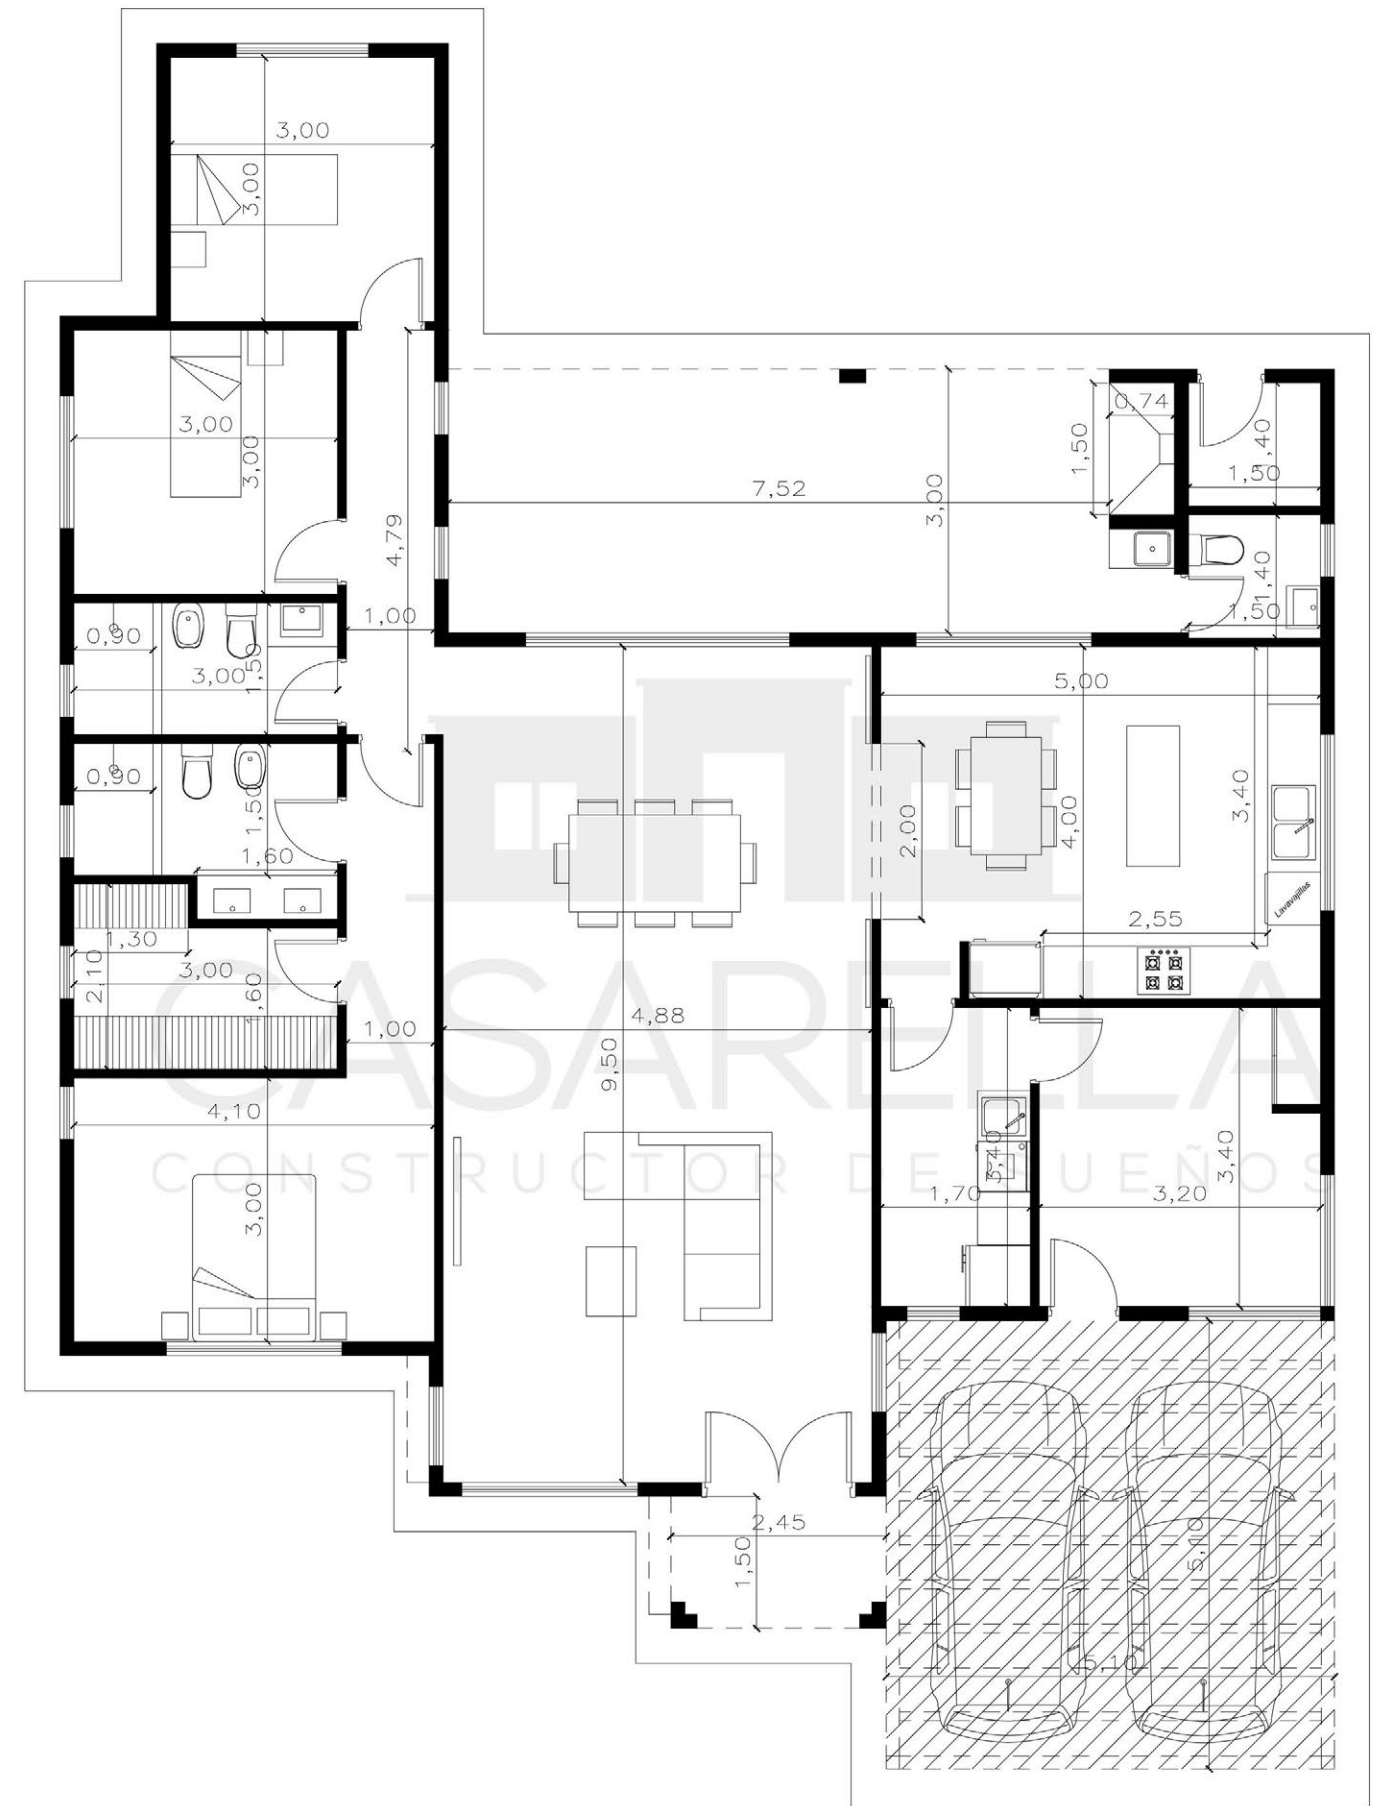

\*Todos los diseños son realizados a medida y necesidad de cada cliente.