

BARRIO CARDALES VILLAGE - LOS CARDALES


Casarella Premium

Sup. cubierta: 102 m² | Sup. semicubierta: 49 m² | Sup. de ampliación: 25 m²



¿Te gustó esta casa?

Pedí acá tu presupuesto

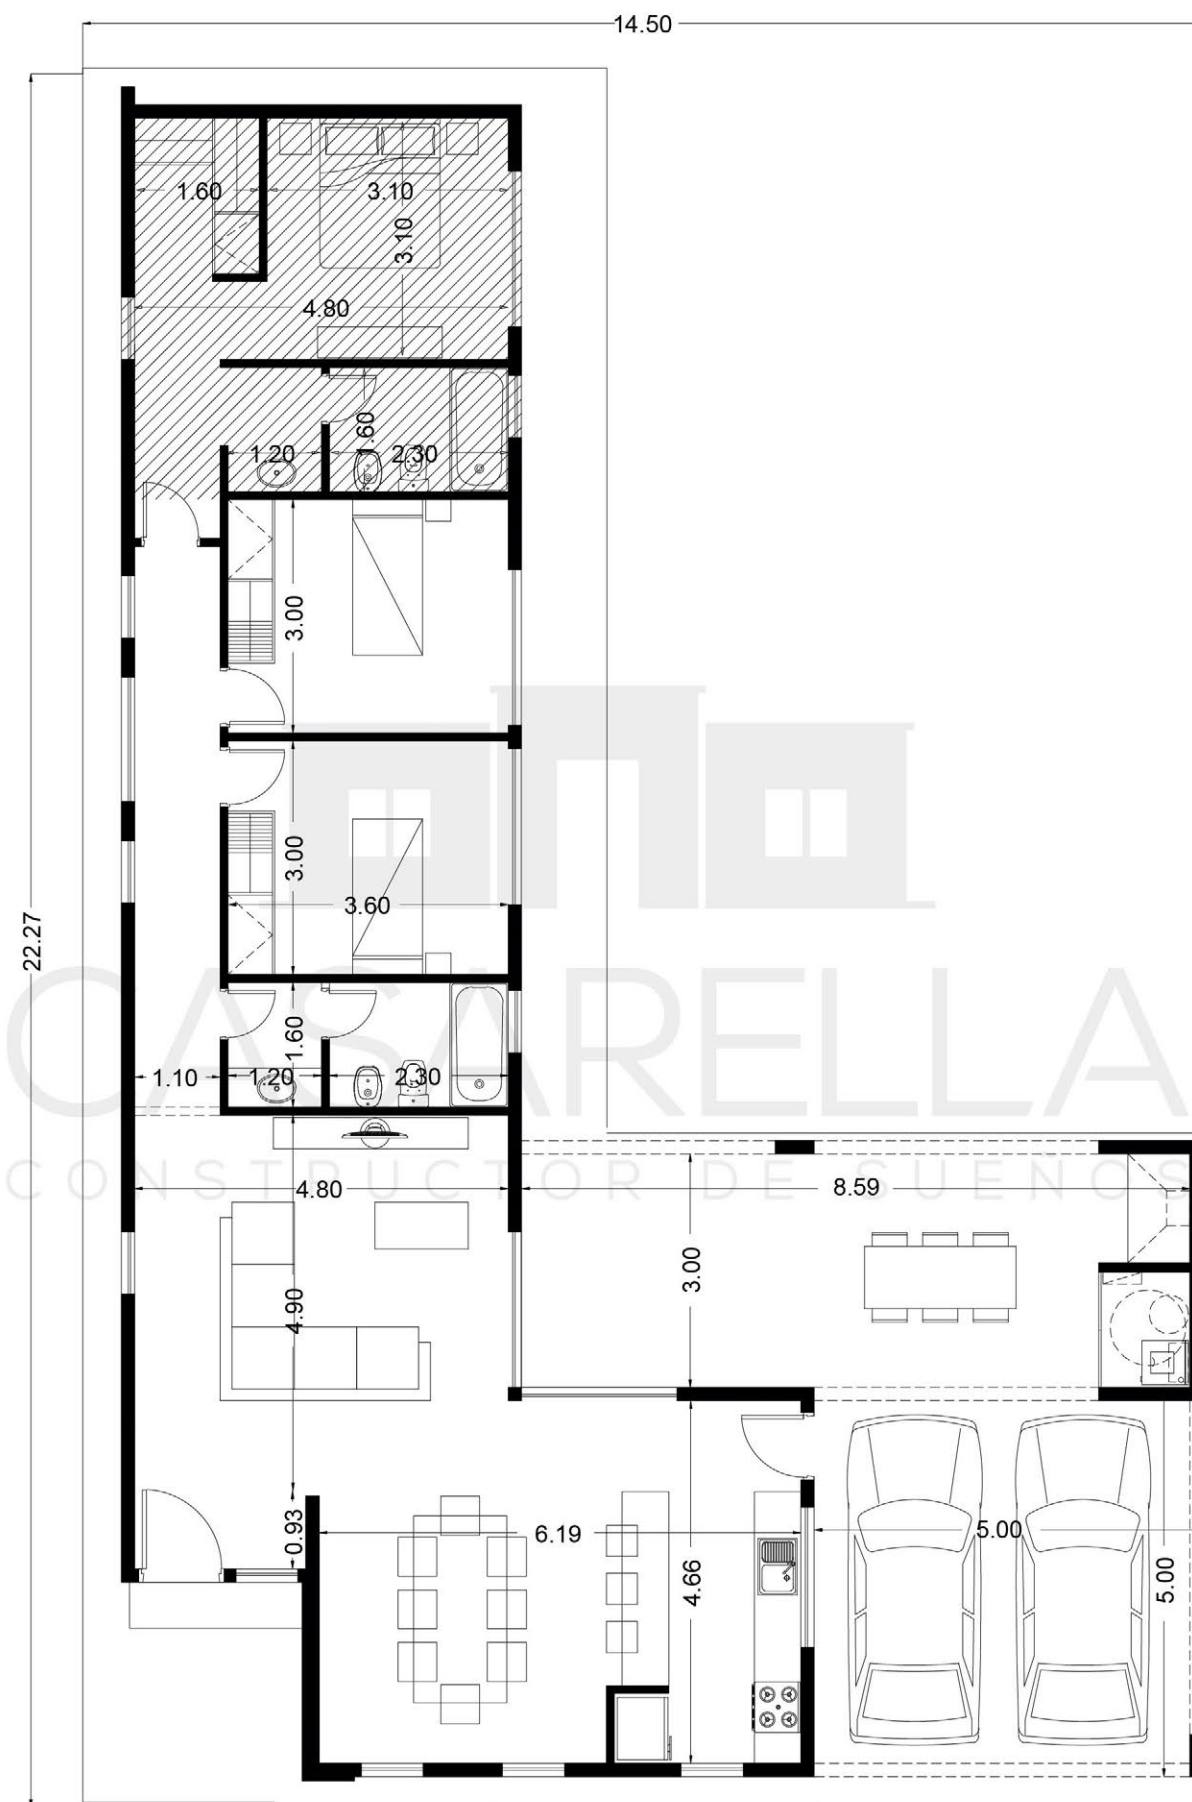

*Todos los diseños son realizados a medida y necesidad de cada cliente.