


BARRIO SANTA ISABEL - ESCOBAR

Casarella Premium

Sup. cubierta: 121,60 m² | Sup. semicubierta: 69,68 m²

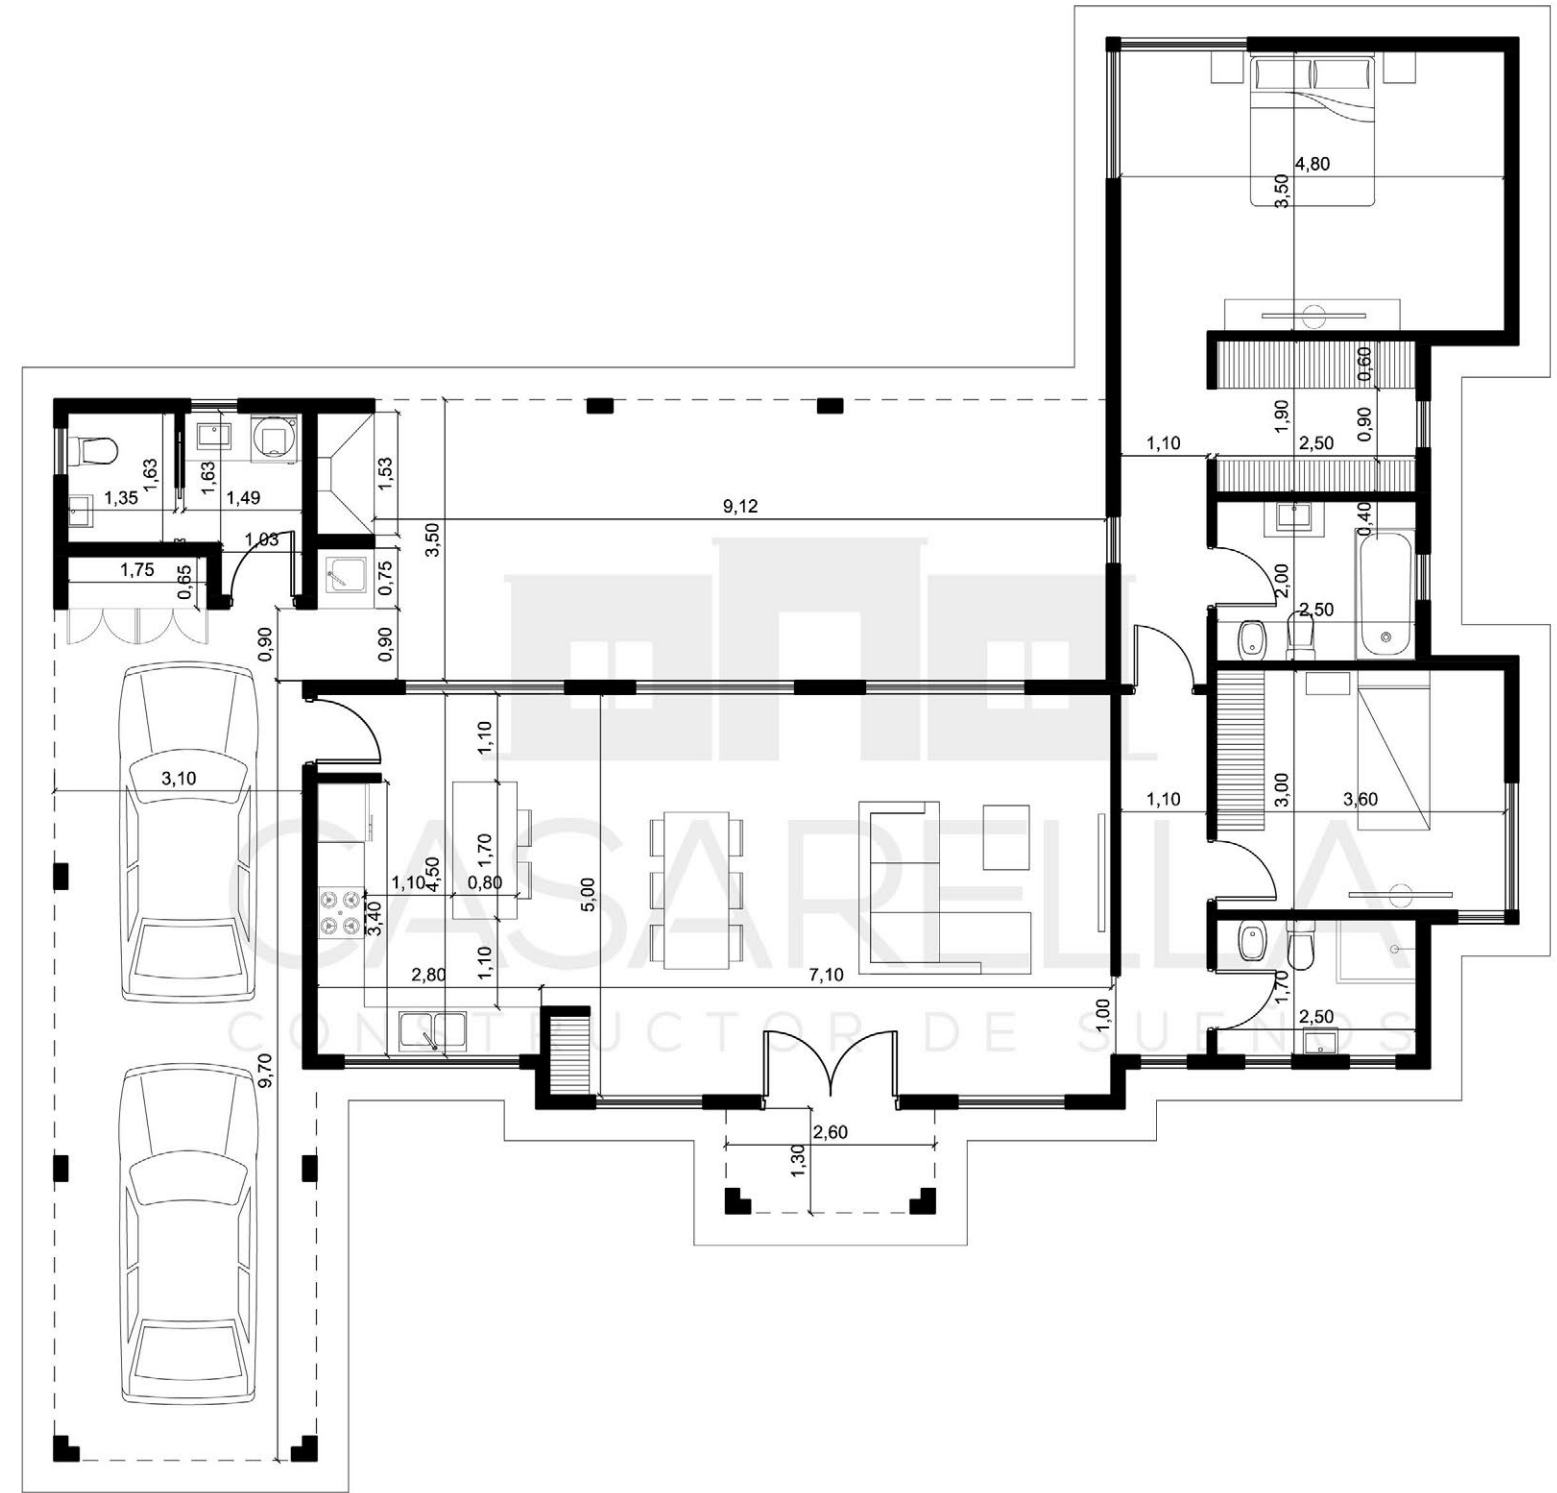

¿Te gustó esta casa?

[Pedí acá tu presupuesto](#)

*Todos los diseños son realizados a medida y necesidad de cada cliente.