

# BARRIO SAN EDUARDO - PILAR

## Casarella Premium


Sup. cubierta: 108 m<sup>2</sup> | Sup. semicubierta: 34 m<sup>2</sup>

Cod. 1044



¿Te gustó esta casa?

[Pedí acá tu presupuesto](#)

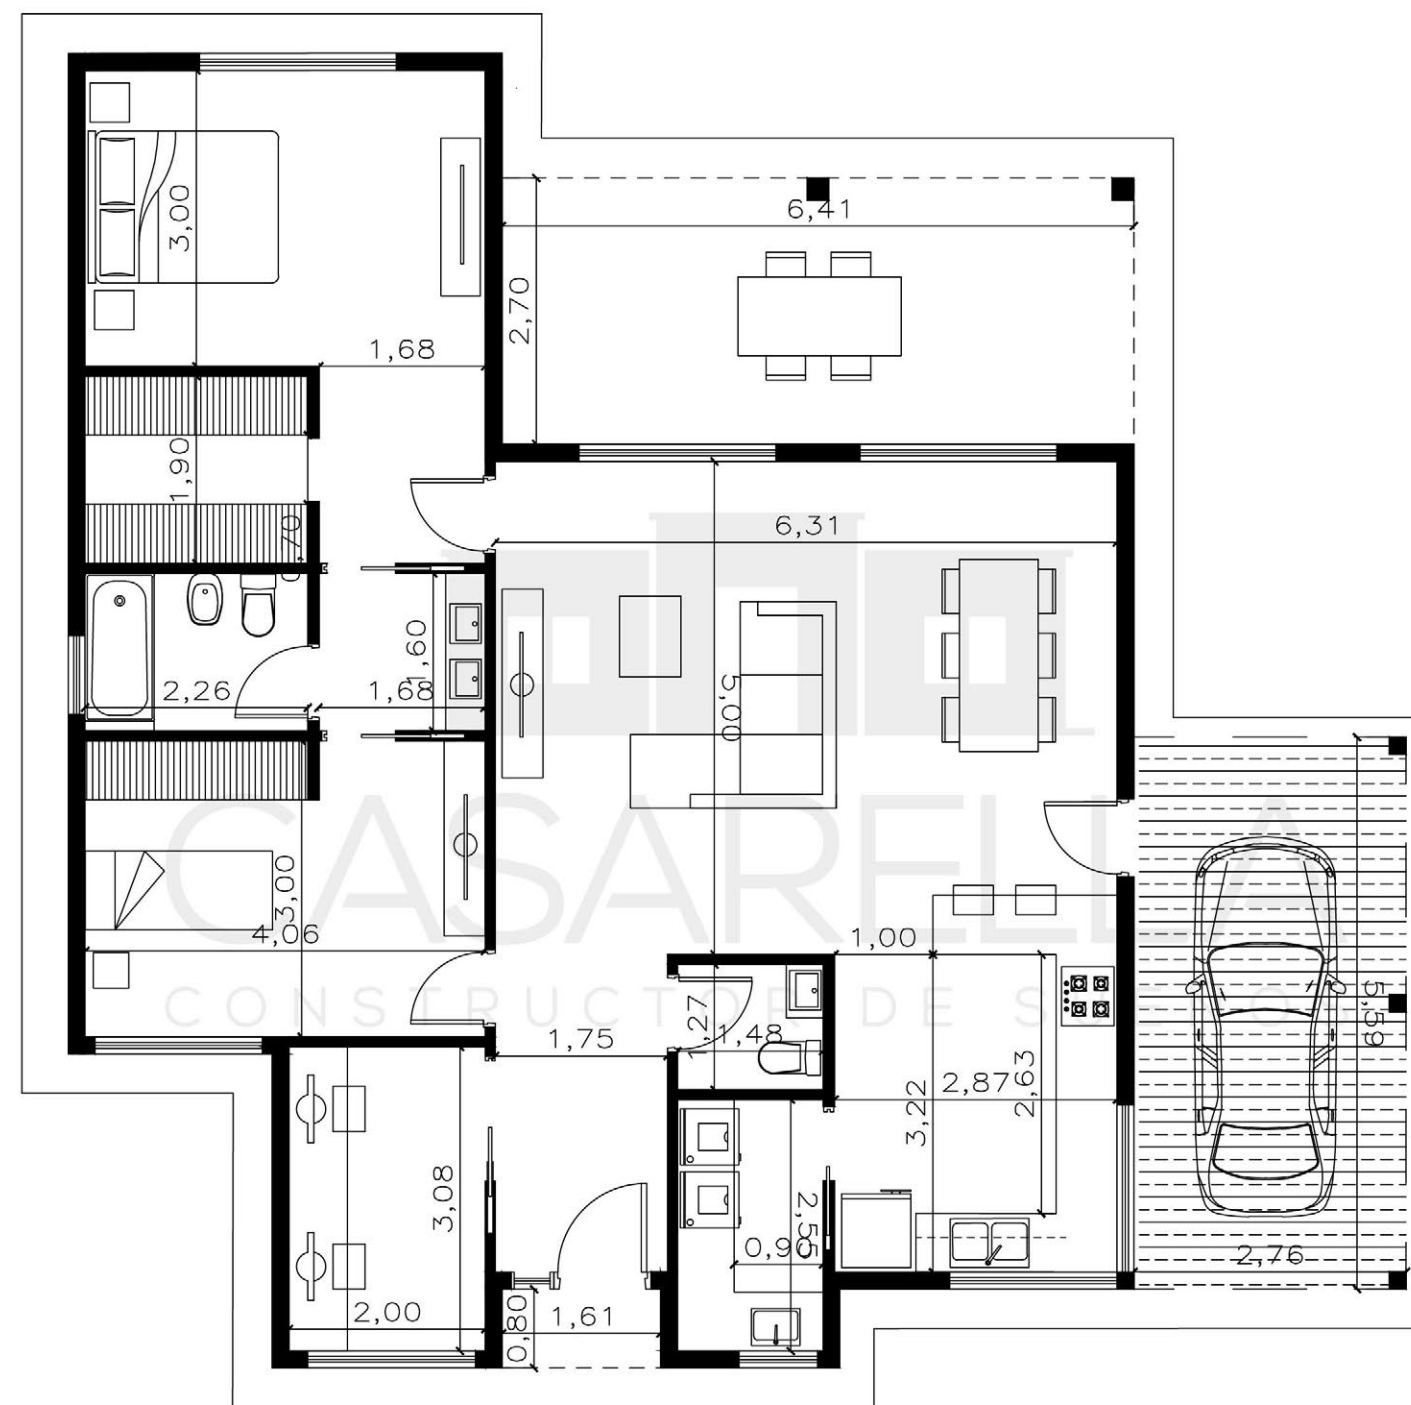

\*Todos los diseños son realizados a medida y necesidad de cada cliente.