


PILAR - BUENOS AIRES

Casarella Premium

Sup. cubierta: 92 m² | Sup. semicubierta: 20,02 m²

Sup. ampliación cubierta: 48,72 m²

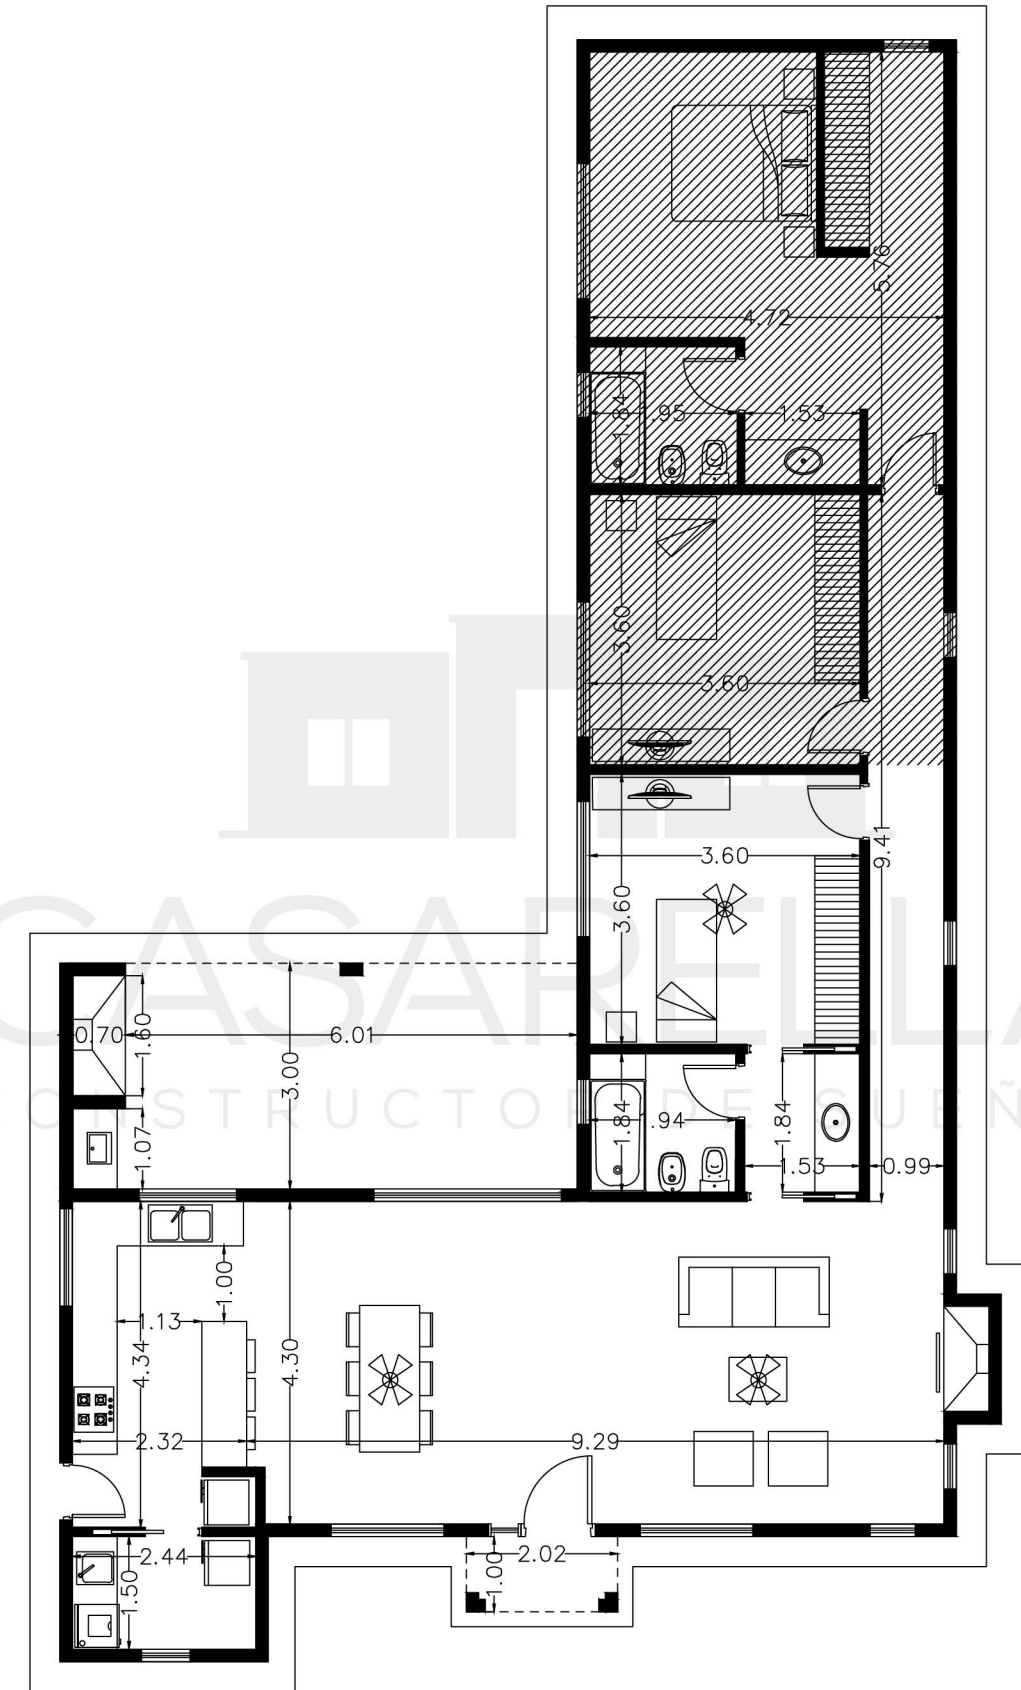

*Todos los diseños son realizados a medida y necesidad de cada cliente.