

BARRIO SMITHFIELD - ZÁRATE


Casarella Estándar

Sup. cubierta: 125,69 m² | Sup. semicubierta: 52,16 m²



¿Te gustó esta casa?

[Pedí acá tu presupuesto](#)

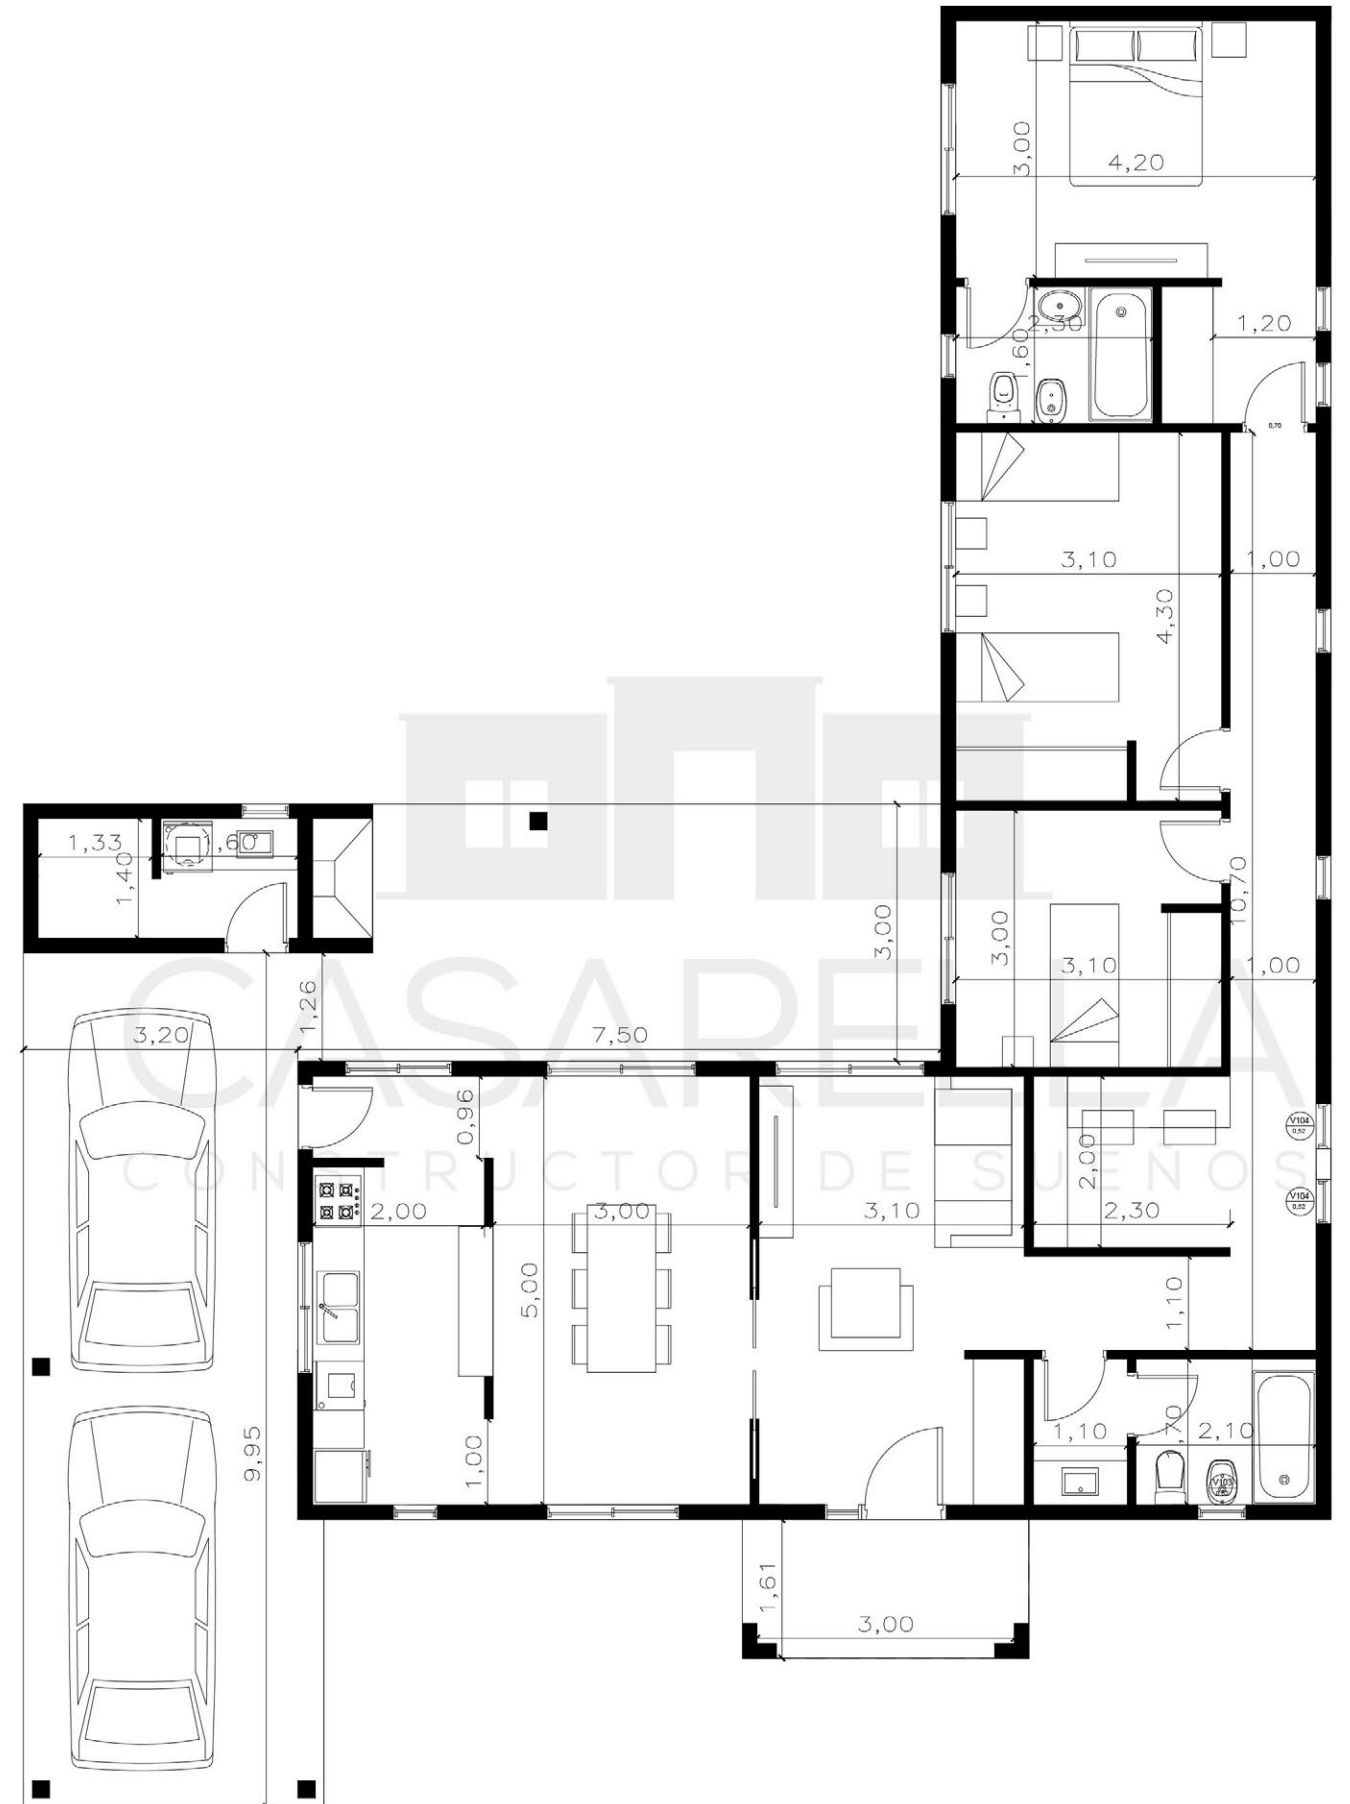

*Todos los diseños son realizados a medida y necesidad de cada cliente.