


BARRIO MIRALAGOS - LA PLATA

Casarella Premium
Sup. cubierta: 153,10 m²
Sup. semicubierta: 15,70 m²

Cod. 1006

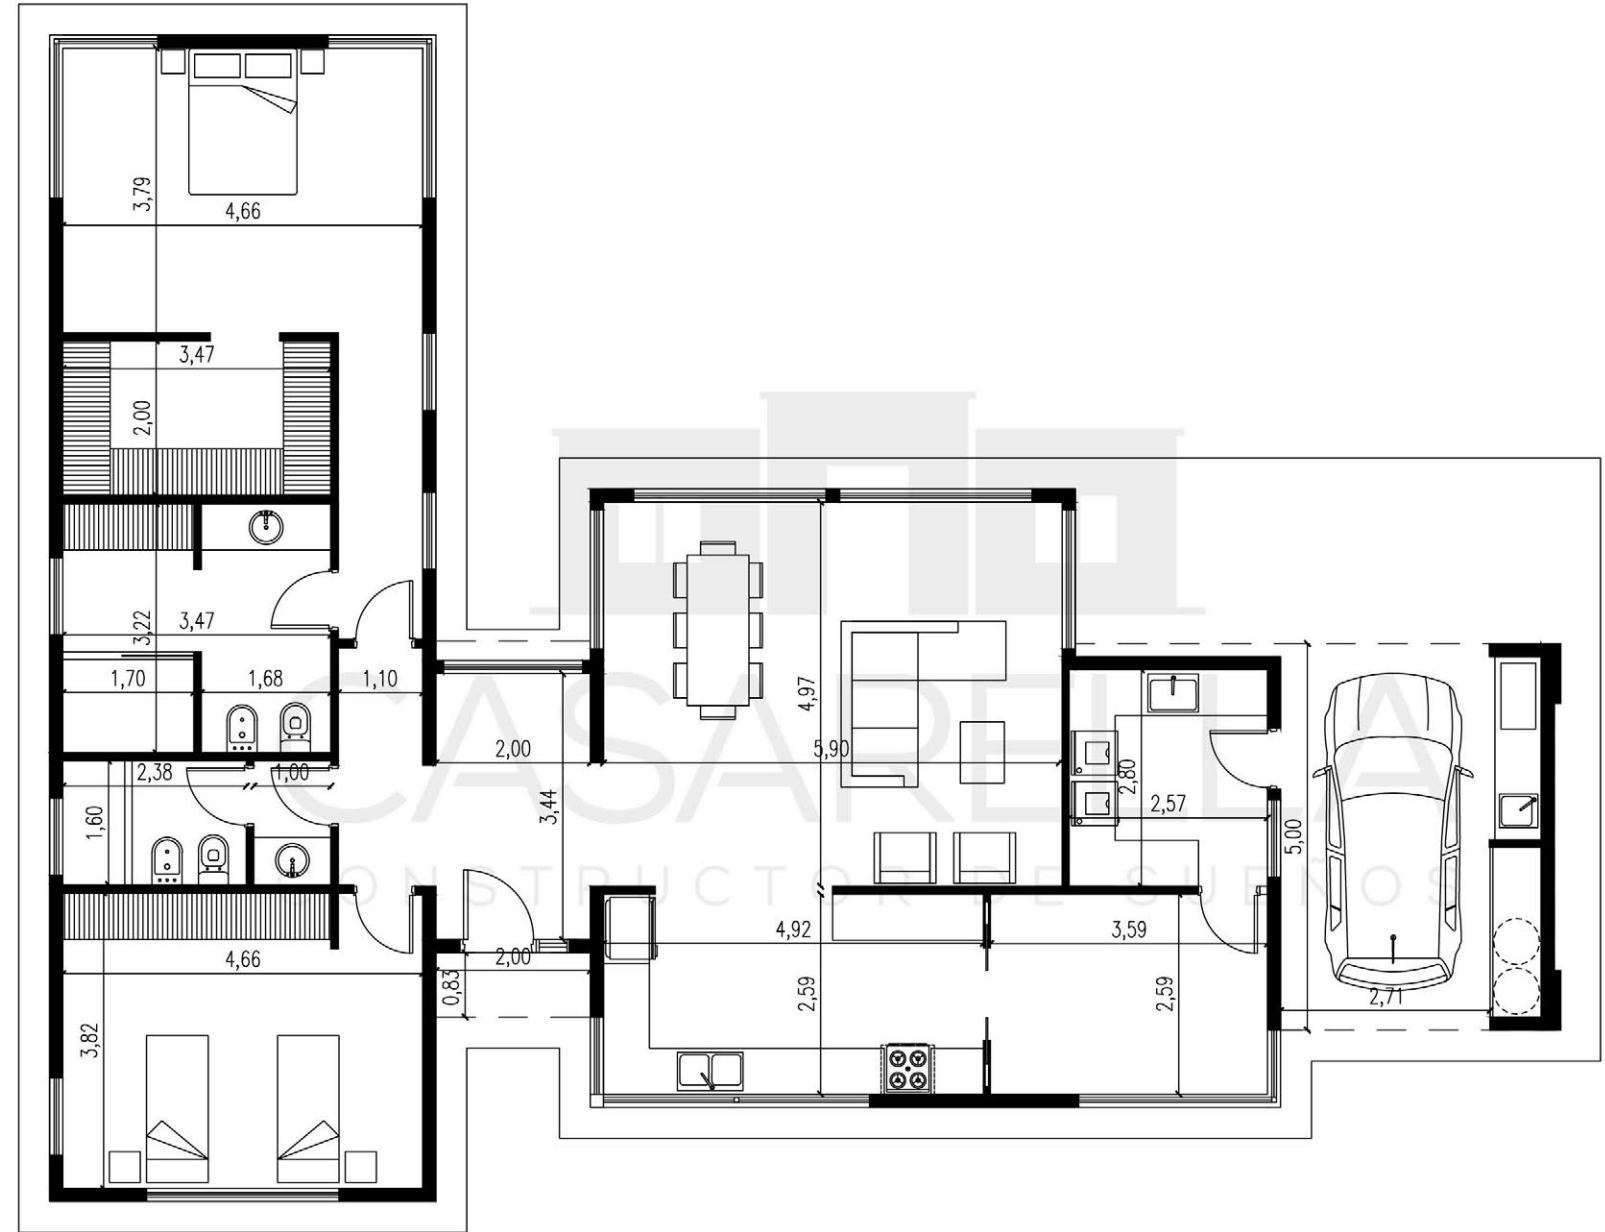

¿Te gustó esta casa?

Pedí acá tu presupuesto

*Todos los diseños son realizados a medida y necesidad de cada cliente.