


BARRIO CARDALES VILLAGE - LOS CARDALES

Casarella Premium
Sup. cubierta: 136 m²

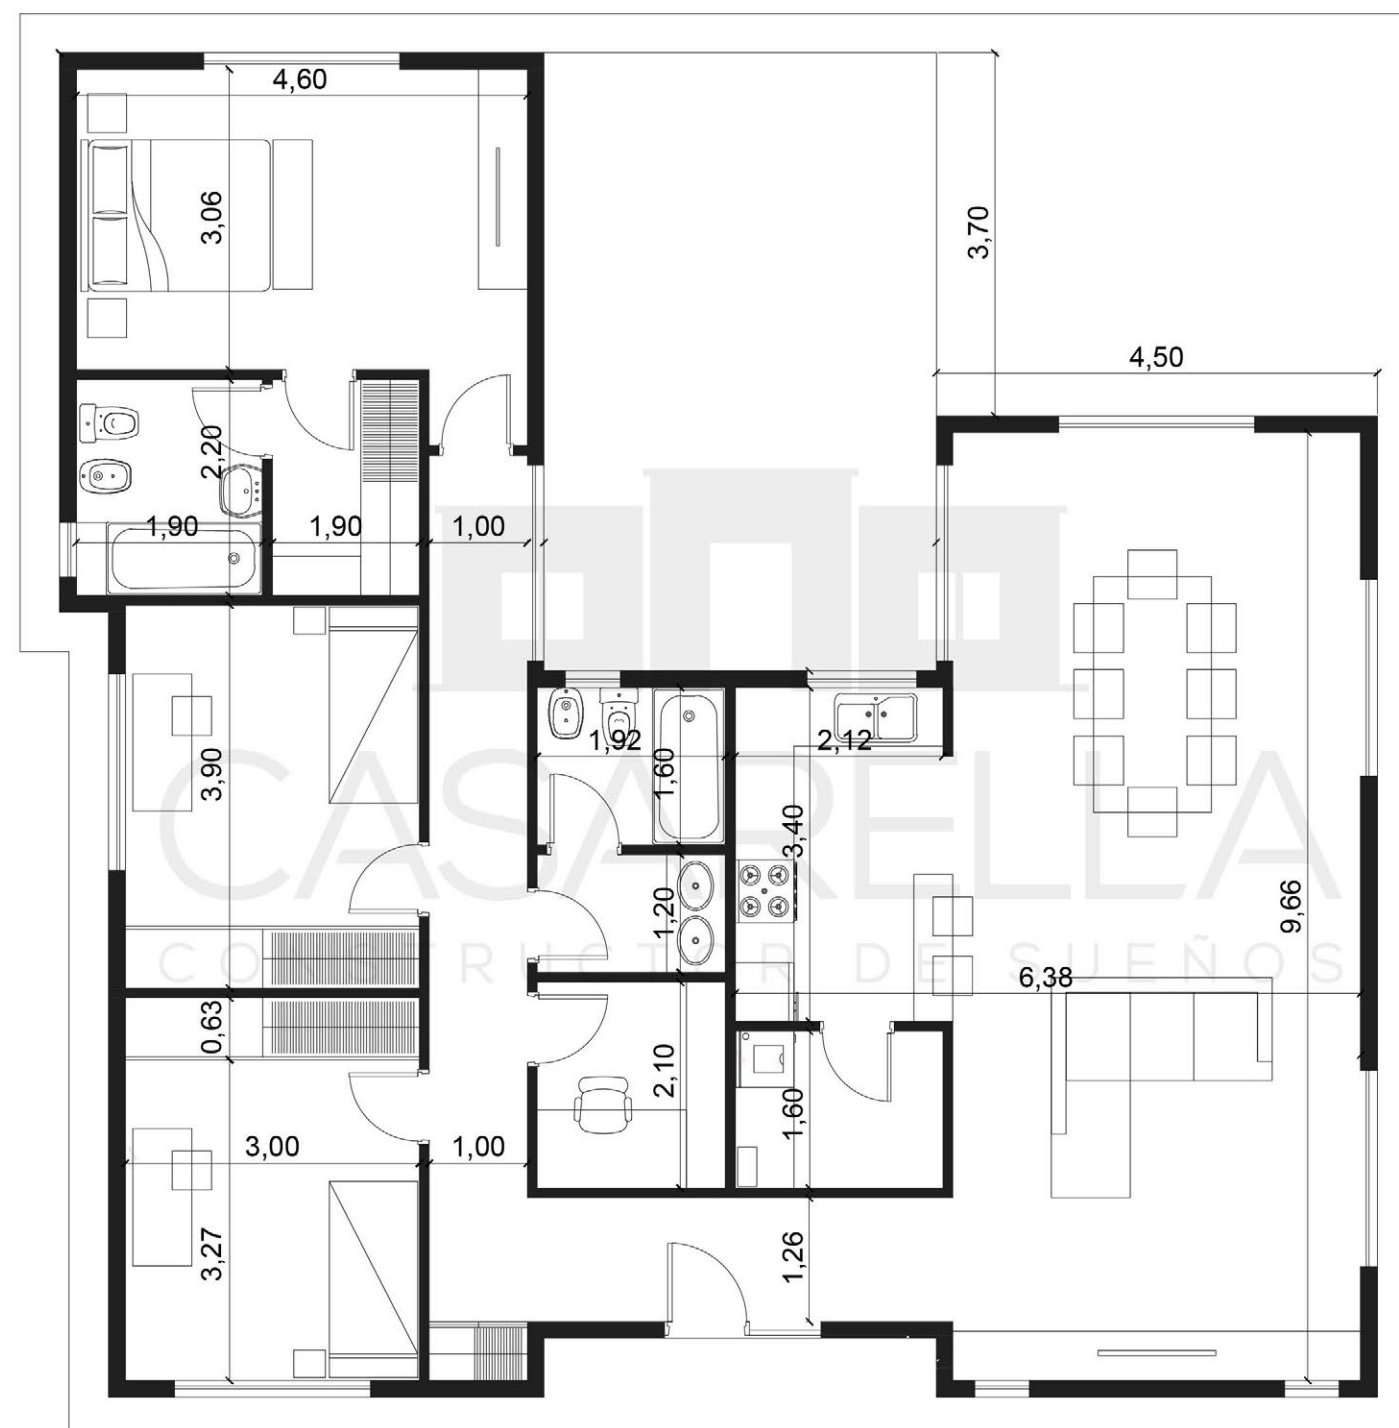

¿Te gustó esta casa?

Pedí acá tu presupuesto

*Todos los diseños son realizados a medida y necesidad de cada cliente.