
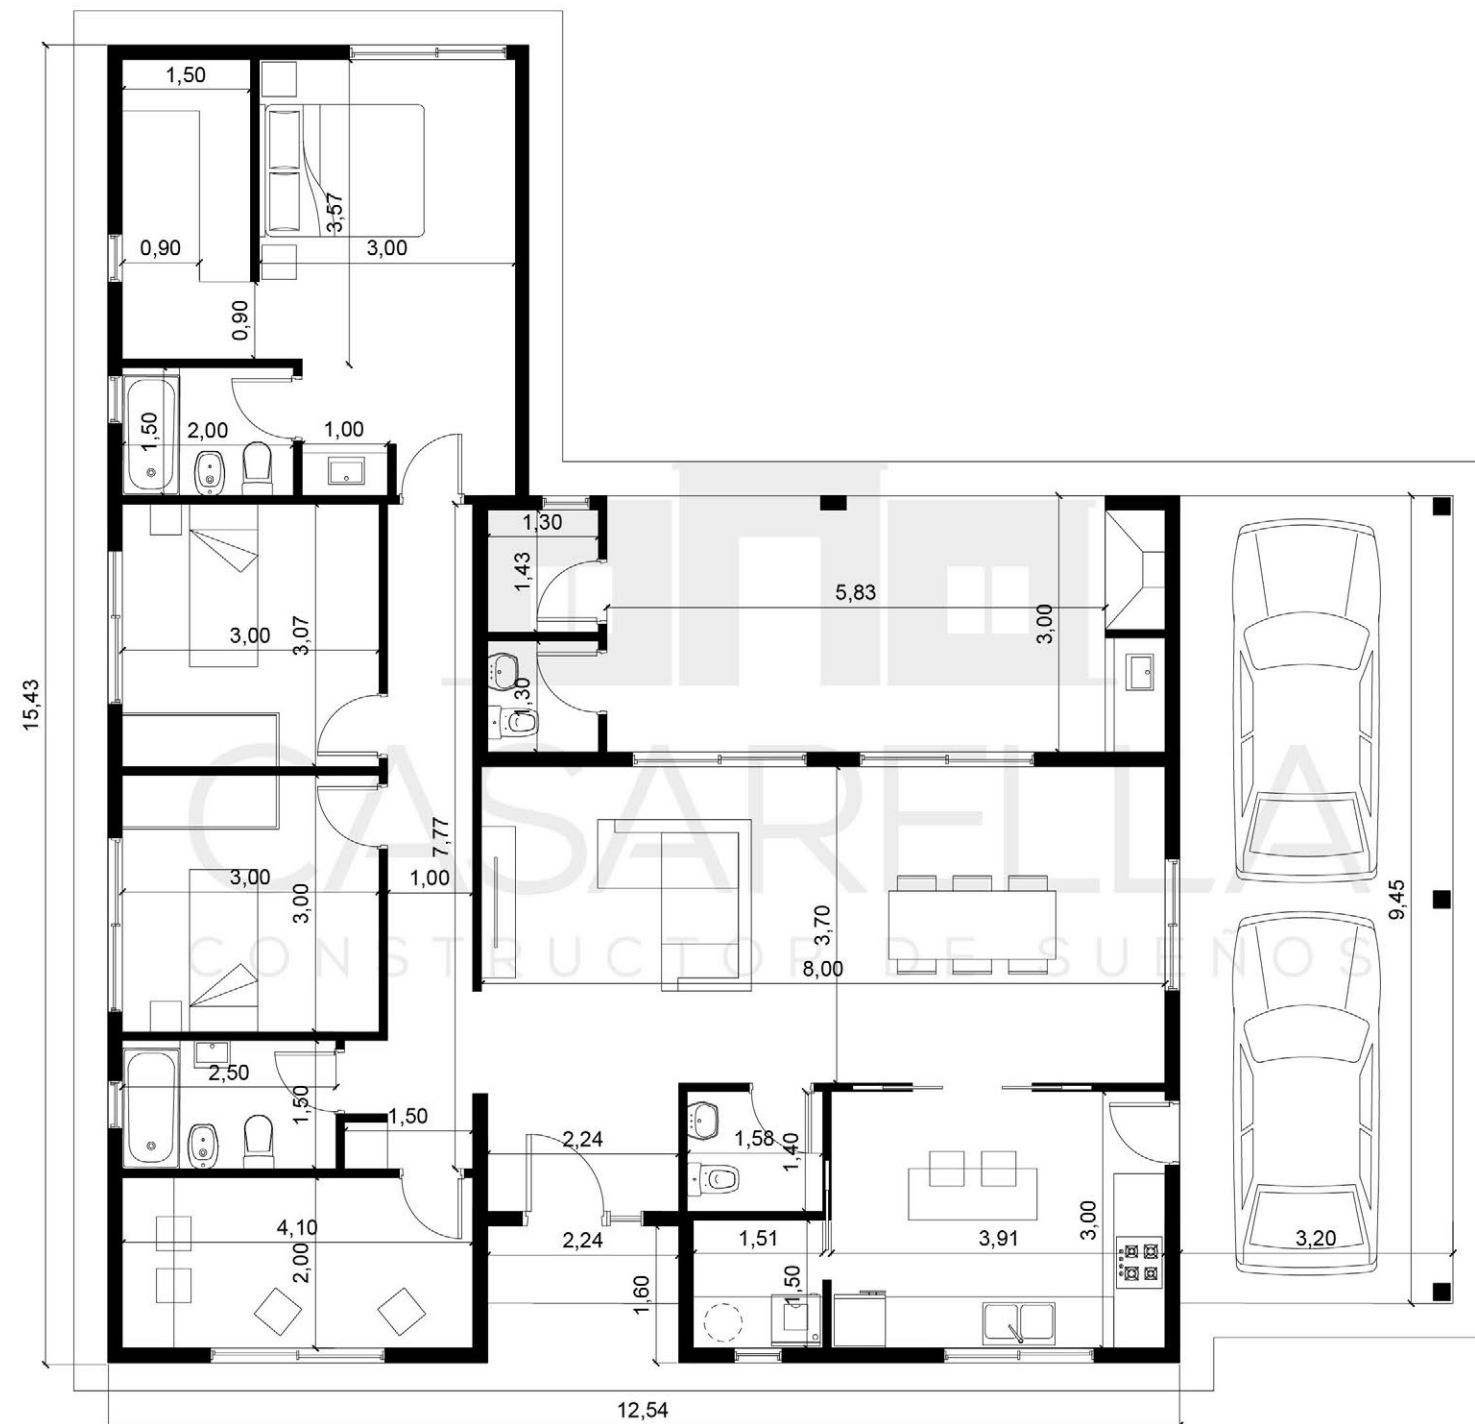


BARRIO CARDALES VILLAGE - LOS CARDALES

Casarella Premium

Sup. cubierta: 127 m² | Sup. semicubierta: 47 m²

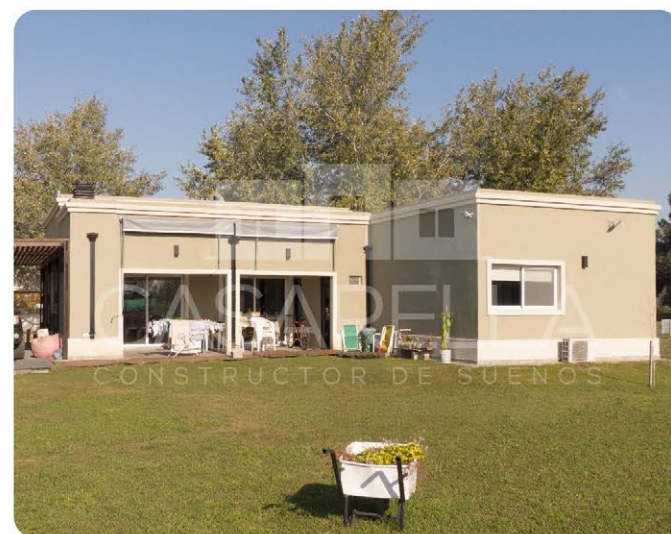

¿Te gustó esta casa?

Pedí acá tu presupuesto

*Todos los diseños son realizados a medida y necesidad de cada cliente.