

BARRIO SANTA ANA - MORENO


Casarella Premium

Sup. cubierta: 121 m² | Sup. semicubierta: 55 m²



¿Te gustó esta casa?

Pedí acá tu presupuesto

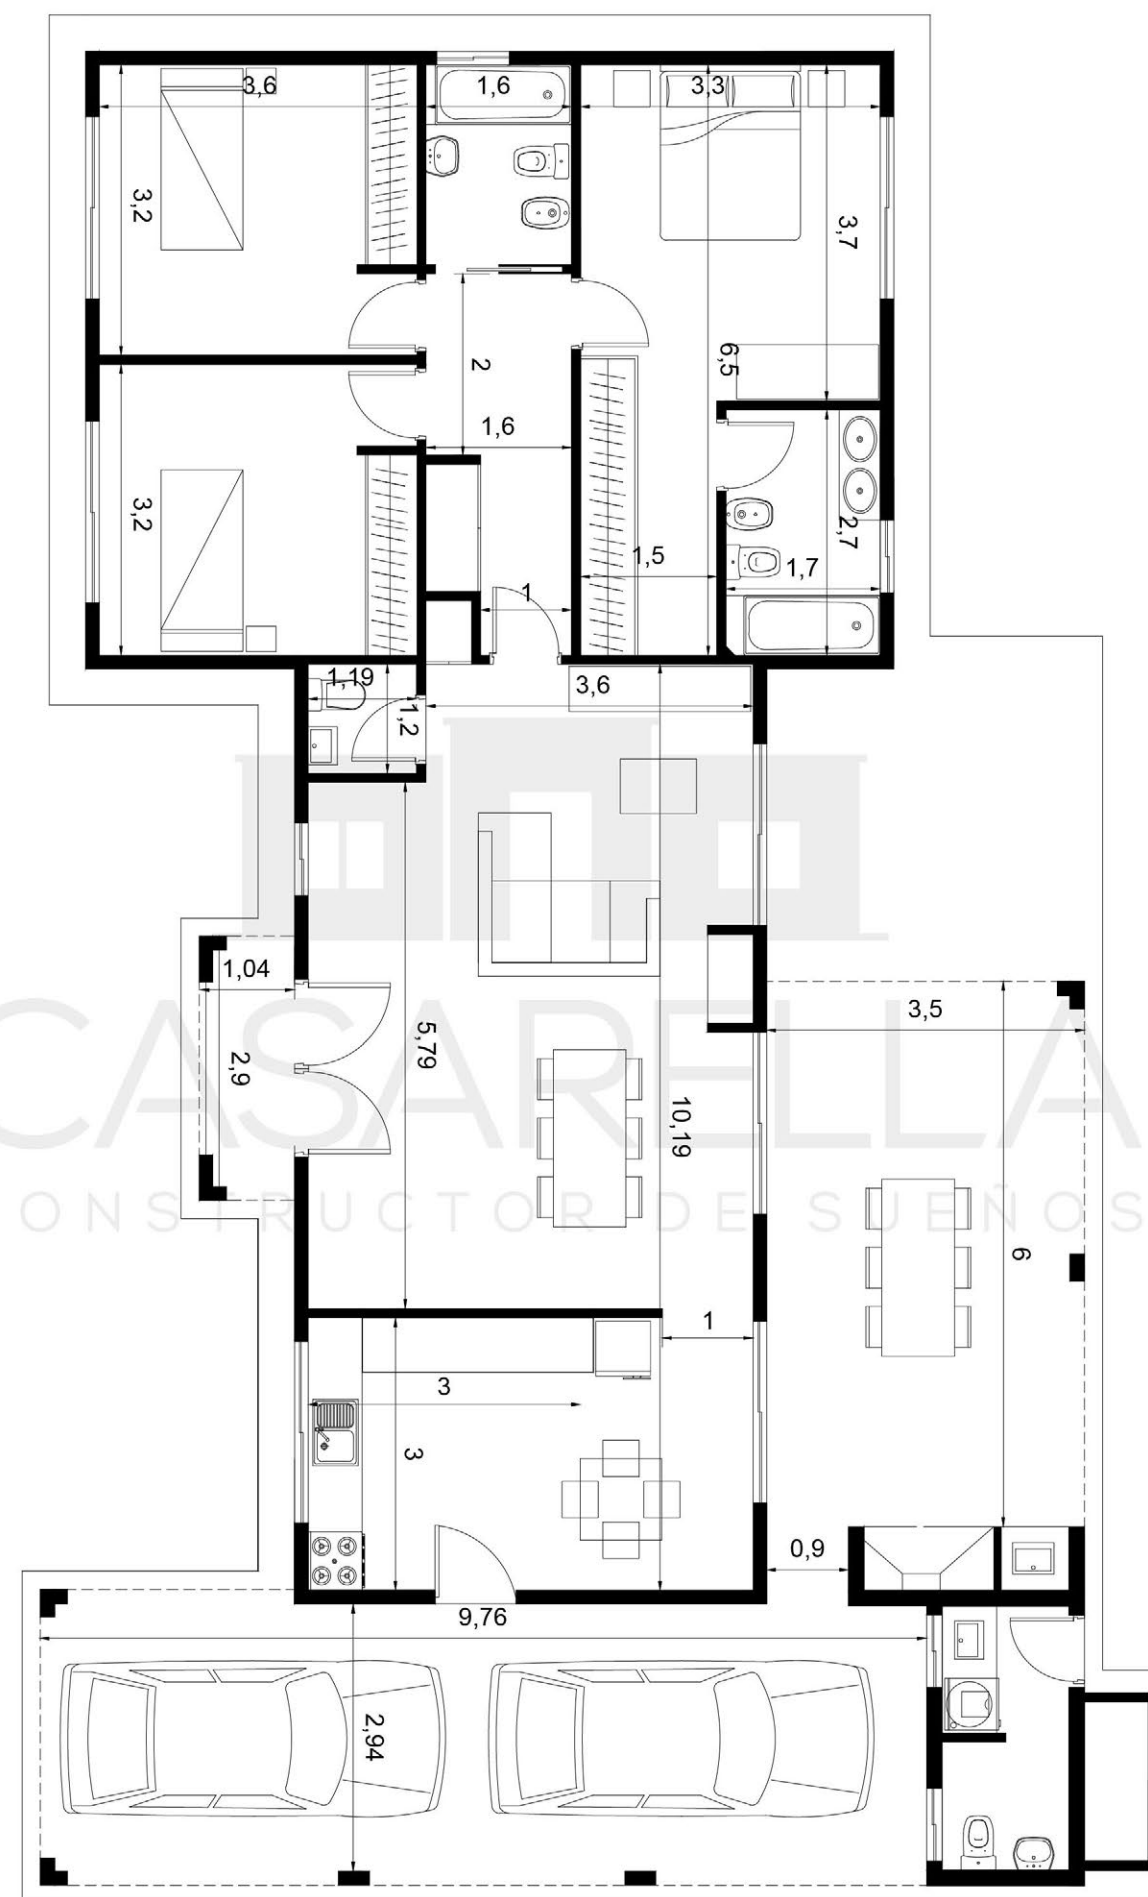

*Todos los diseños son realizados a medida y necesidad de cada cliente.