


BARRIO SAN SEBASTIÁN - PILAR

Casarella Estándar

Sup. cubierta: 136 m² | Sup. semicubierta: 53 m²

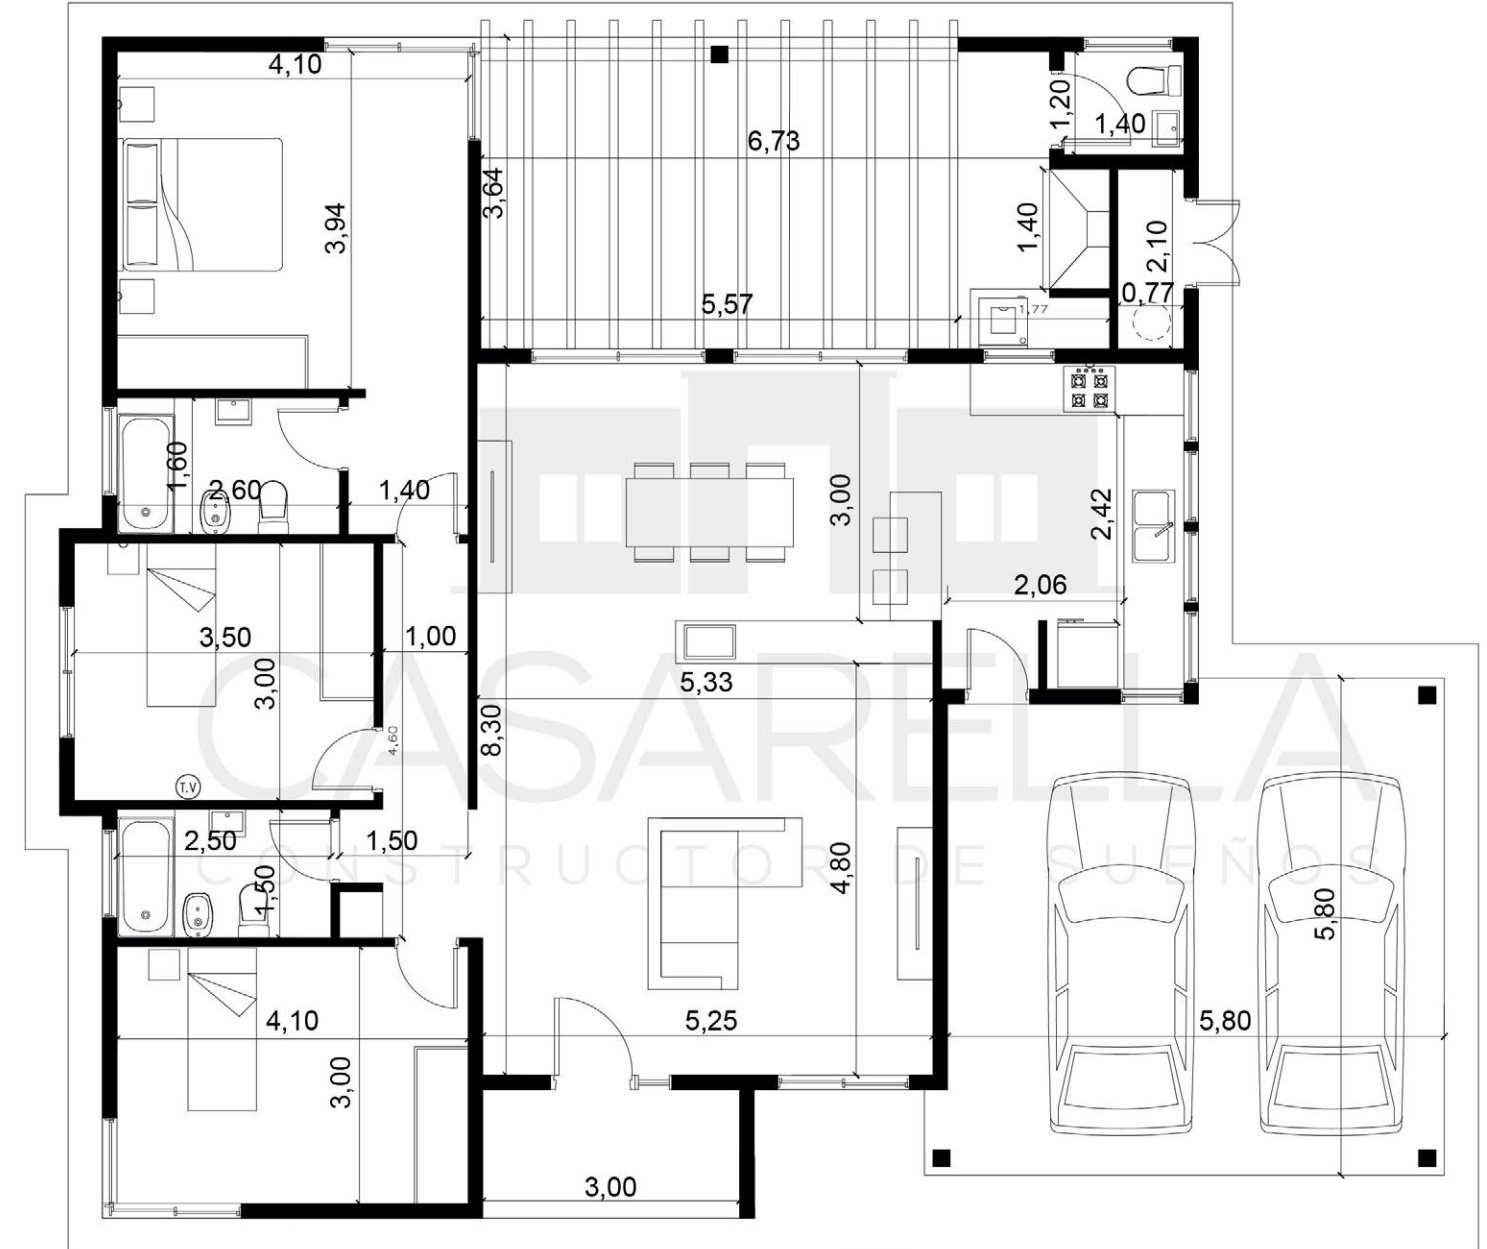

¿Te gustó esta casa?

Pedí acá tu presupuesto

*Todos los diseños son realizados a medida y necesidad de cada cliente.