

BARRIO LOMAS DE SAN FRANCISCO - OPEN DOOR

Casarella Premium


Sup. cubierta: 117m² | Sup. semicubierta: 50 m²

Cod. 1249



¿Te gustó esta casa?

[Pedí acá tu presupuesto](#)

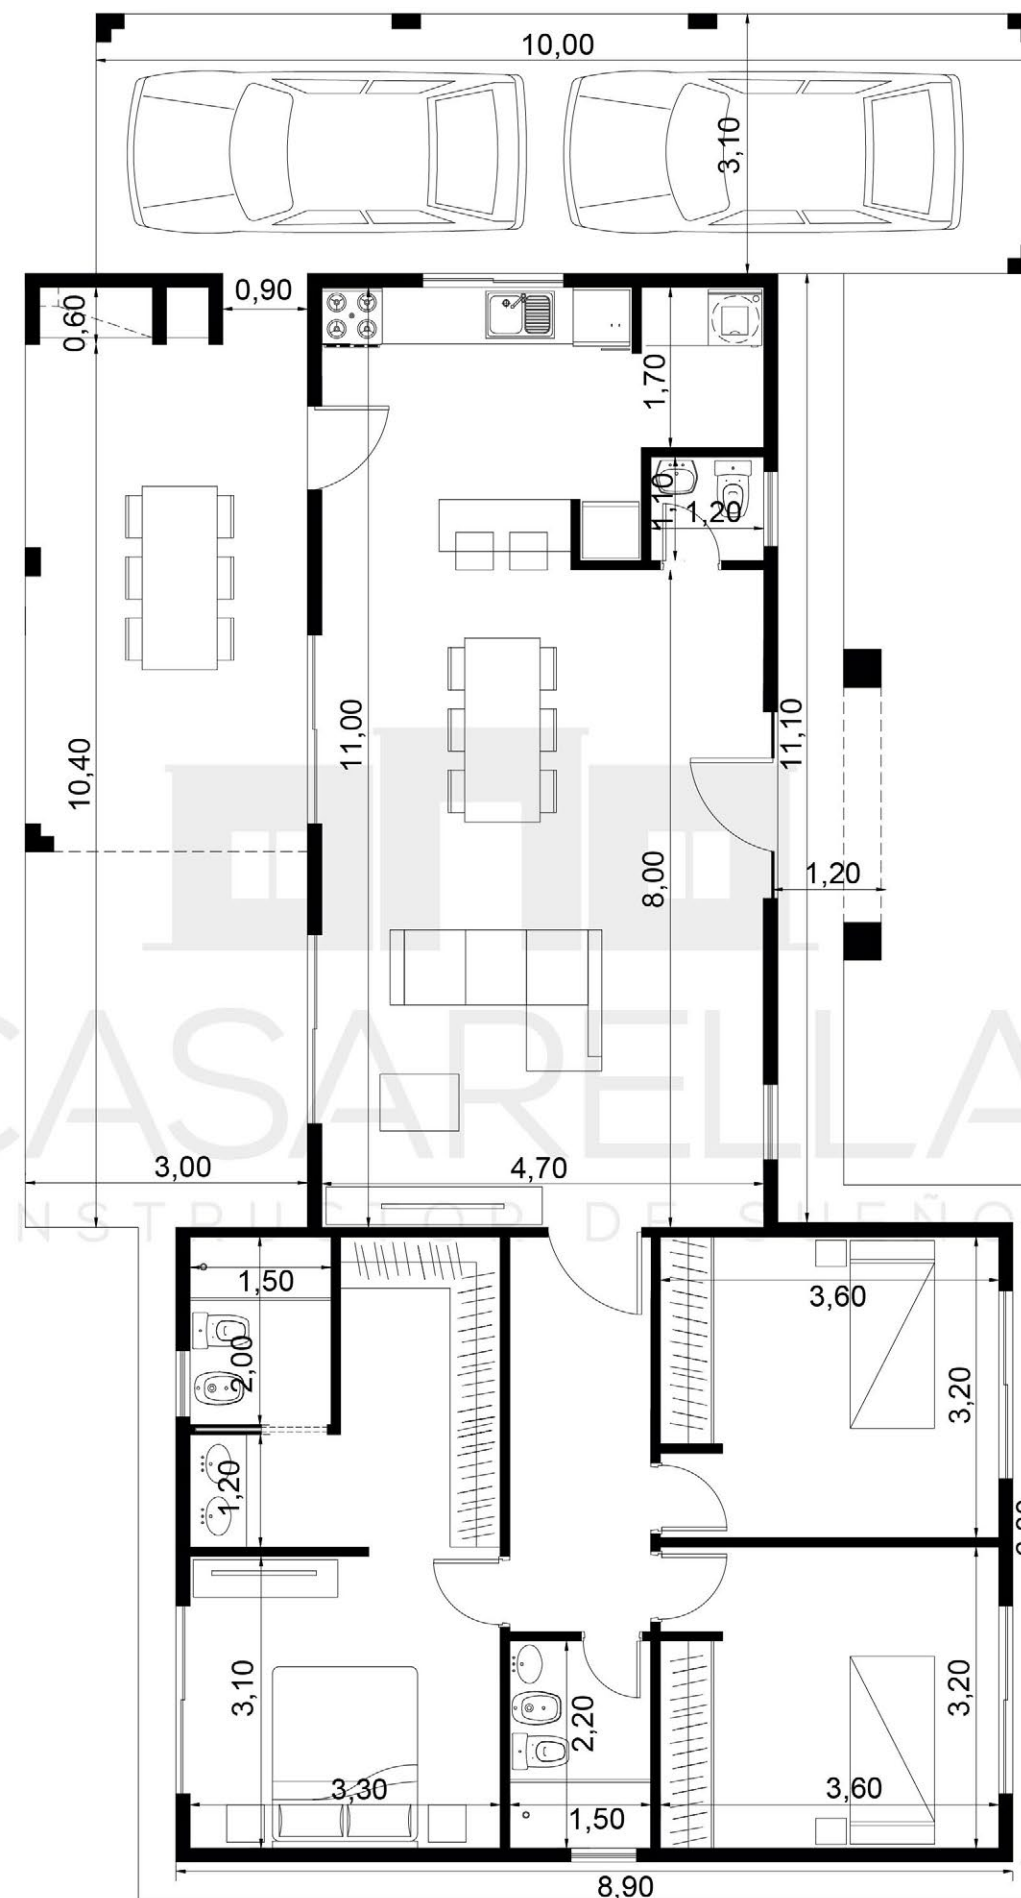

*Todos los diseños son realizados a medida y necesidad de cada cliente.