


BARRIO SAN SEBASTIÁN - PILAR

Casarella Premium

Sup. cubierta: 216,90 m² (PB: 109,5 m² | PA: 107,40 m²)

Sup. semicubierta: 46,50 m²

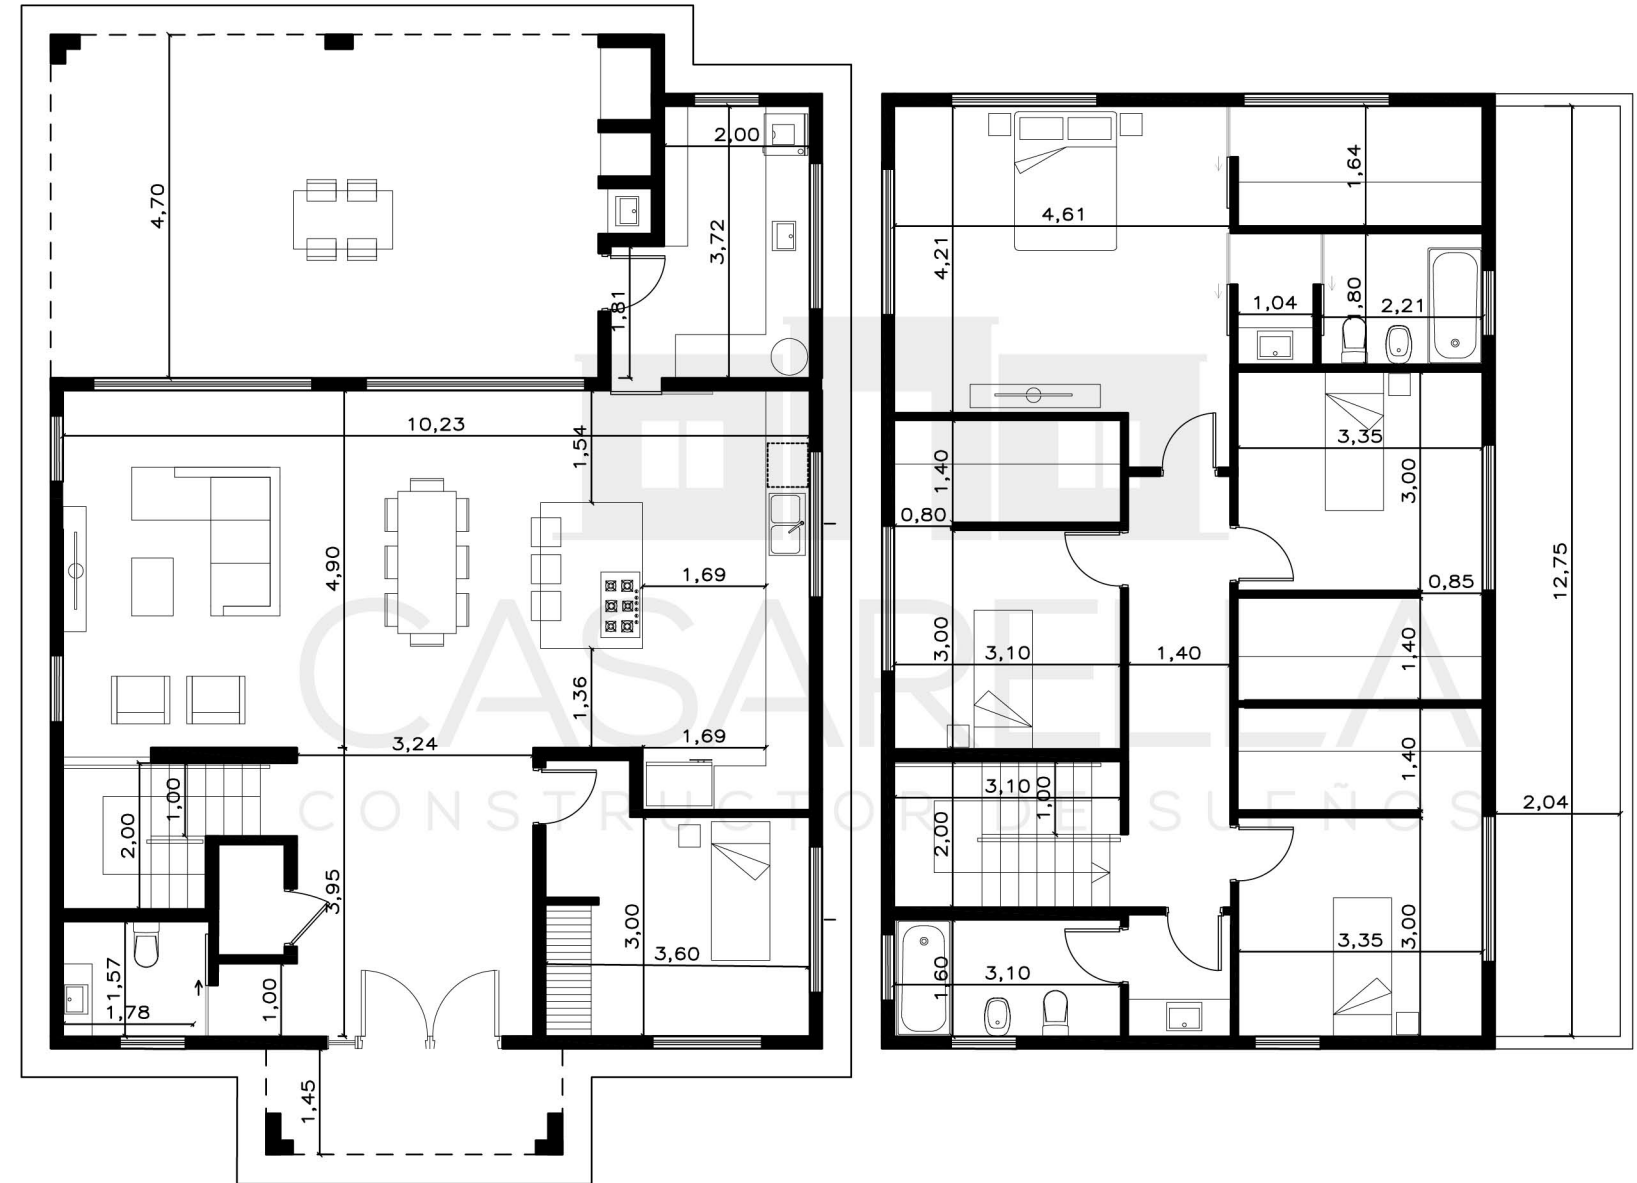

*Todos los diseños son realizados a medida y necesidad de cada cliente.