

Casarella Premium


Sup. cubierta: 102 m² | Sup. semicubierta: 15,86 m²

Cod. 1003



¿Te gustó esta casa?

Pedí acá tu presupuesto

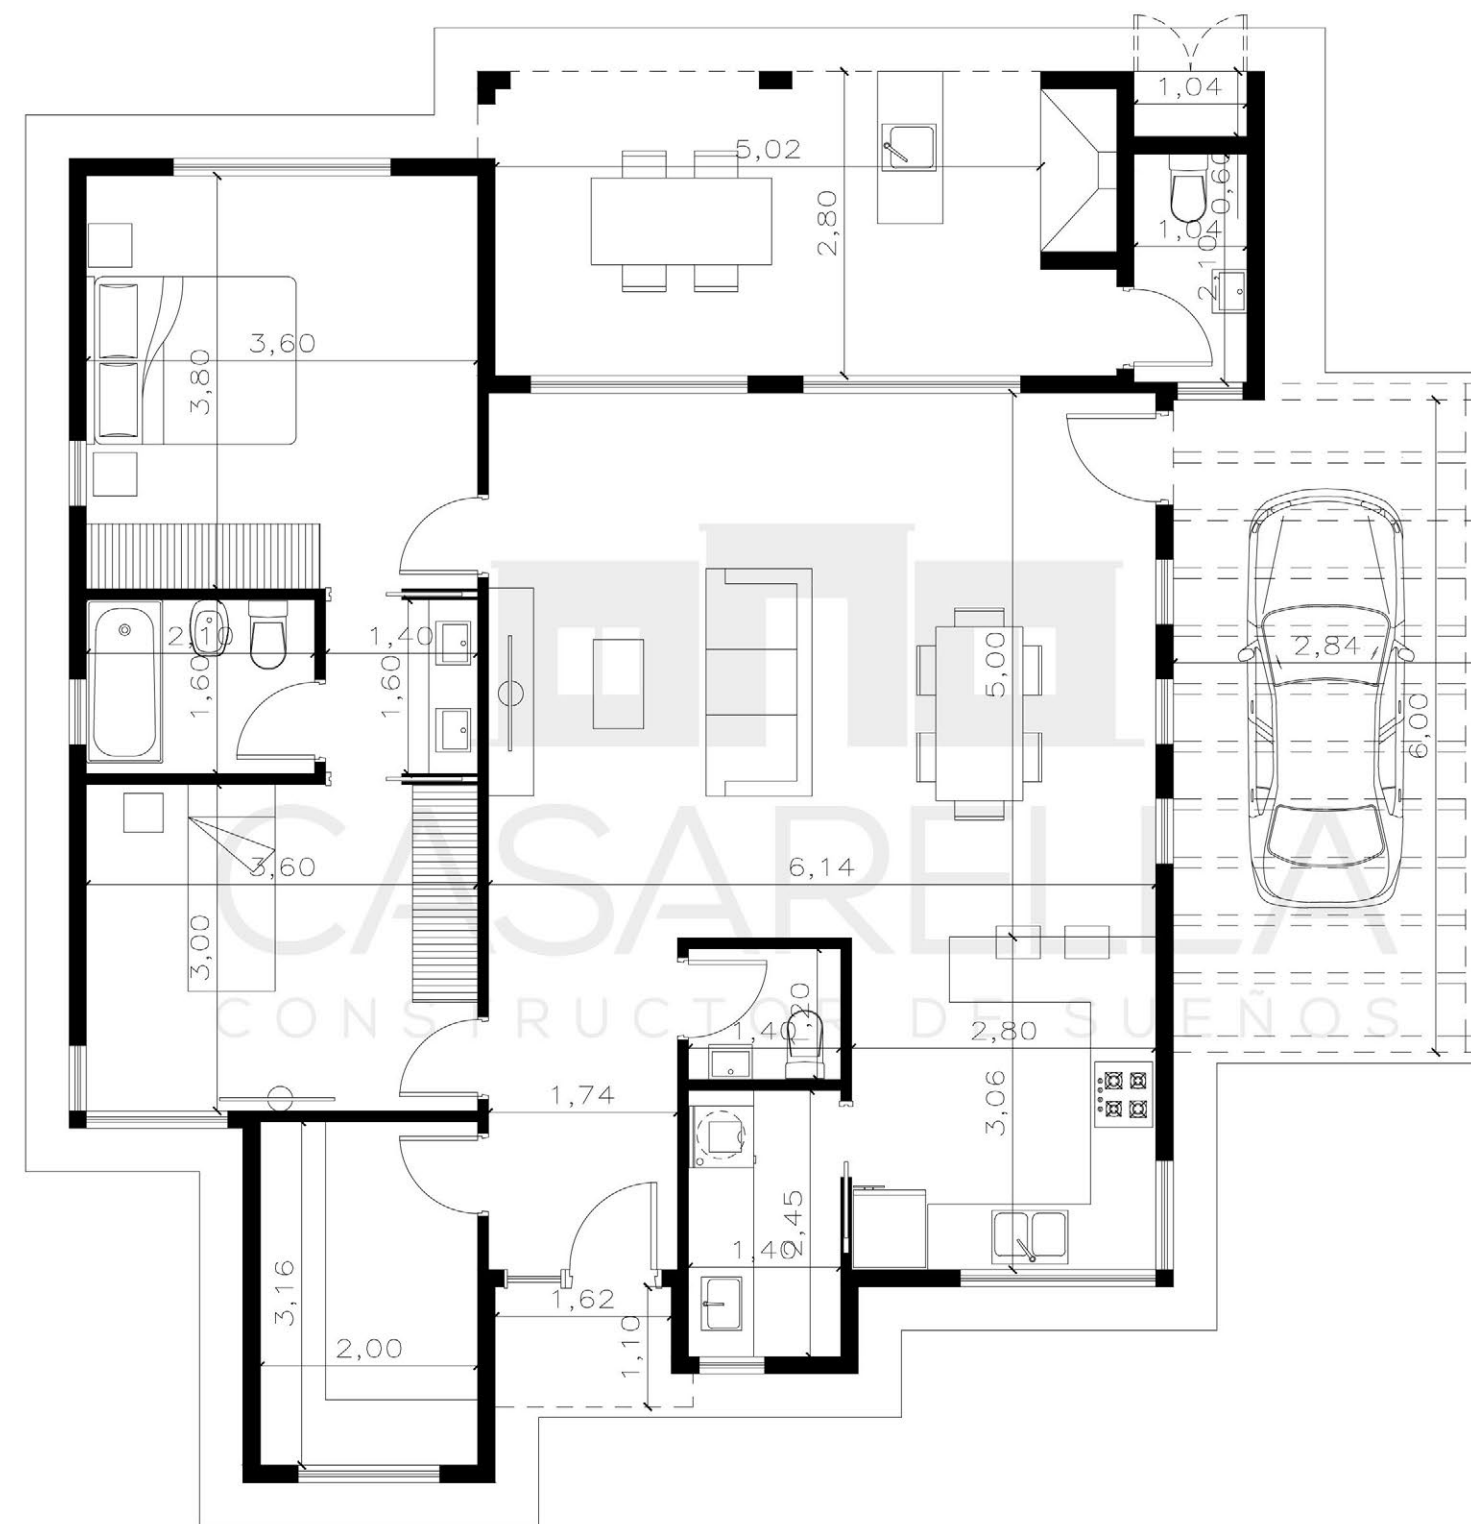

*Todos los diseños son realizados a medida y necesidad de cada cliente.