


# BARRIO SAN SEBASTIÁN - PILAR

## Casarella Estándar

Sup. cubierta: 121 m<sup>2</sup> | Sup. semicubierta: 30 m<sup>2</sup>

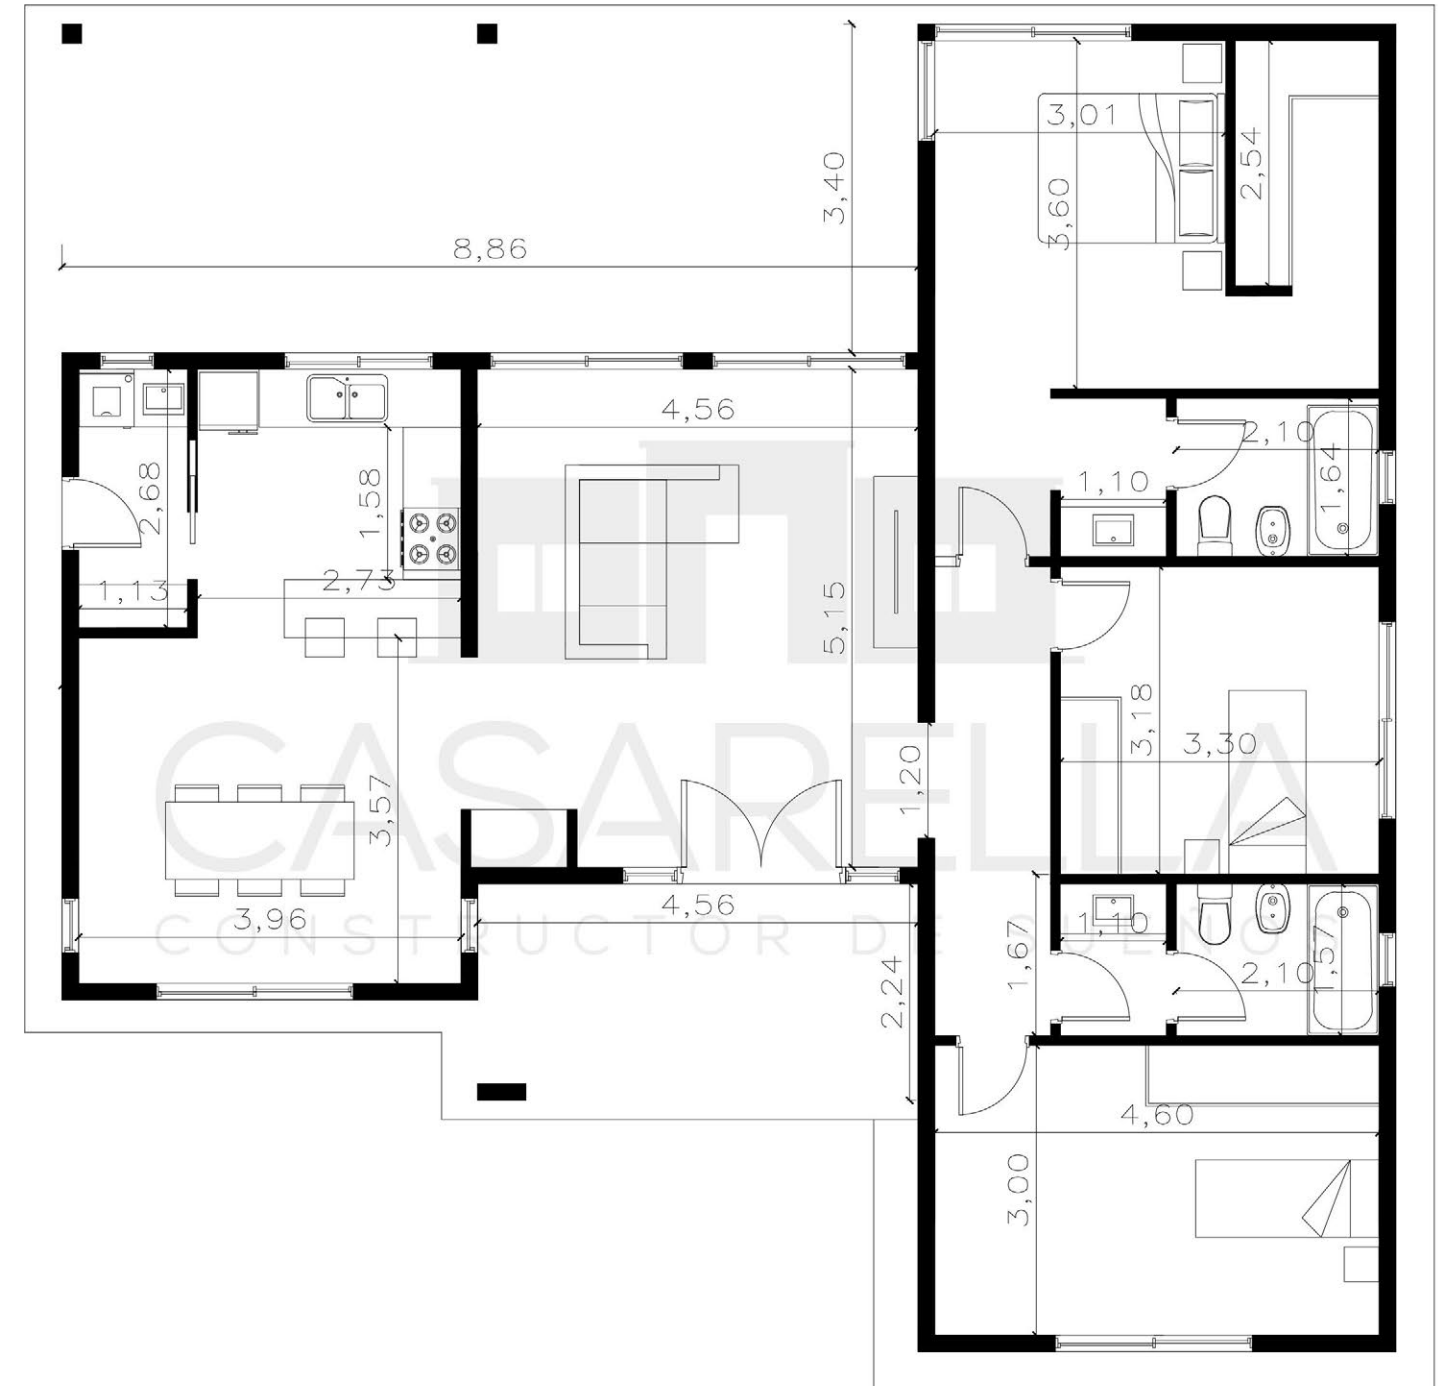

¿Te gustó esta casa?

[Pedí acá tu presupuesto](#)

\*Todos los diseños son realizados a medida y necesidad de cada cliente.