

BARRIO SANTA ELENA - PILAR

Casarella Premium

Sup. cubierta: 158,05 m² (PB: 88,25 m² | PA: 69,80 m²)


Sup. semicubierta: 27,60 m²

Cod. 1037



¿Te gustó esta casa?

[Pedí acá tu presupuesto](#)

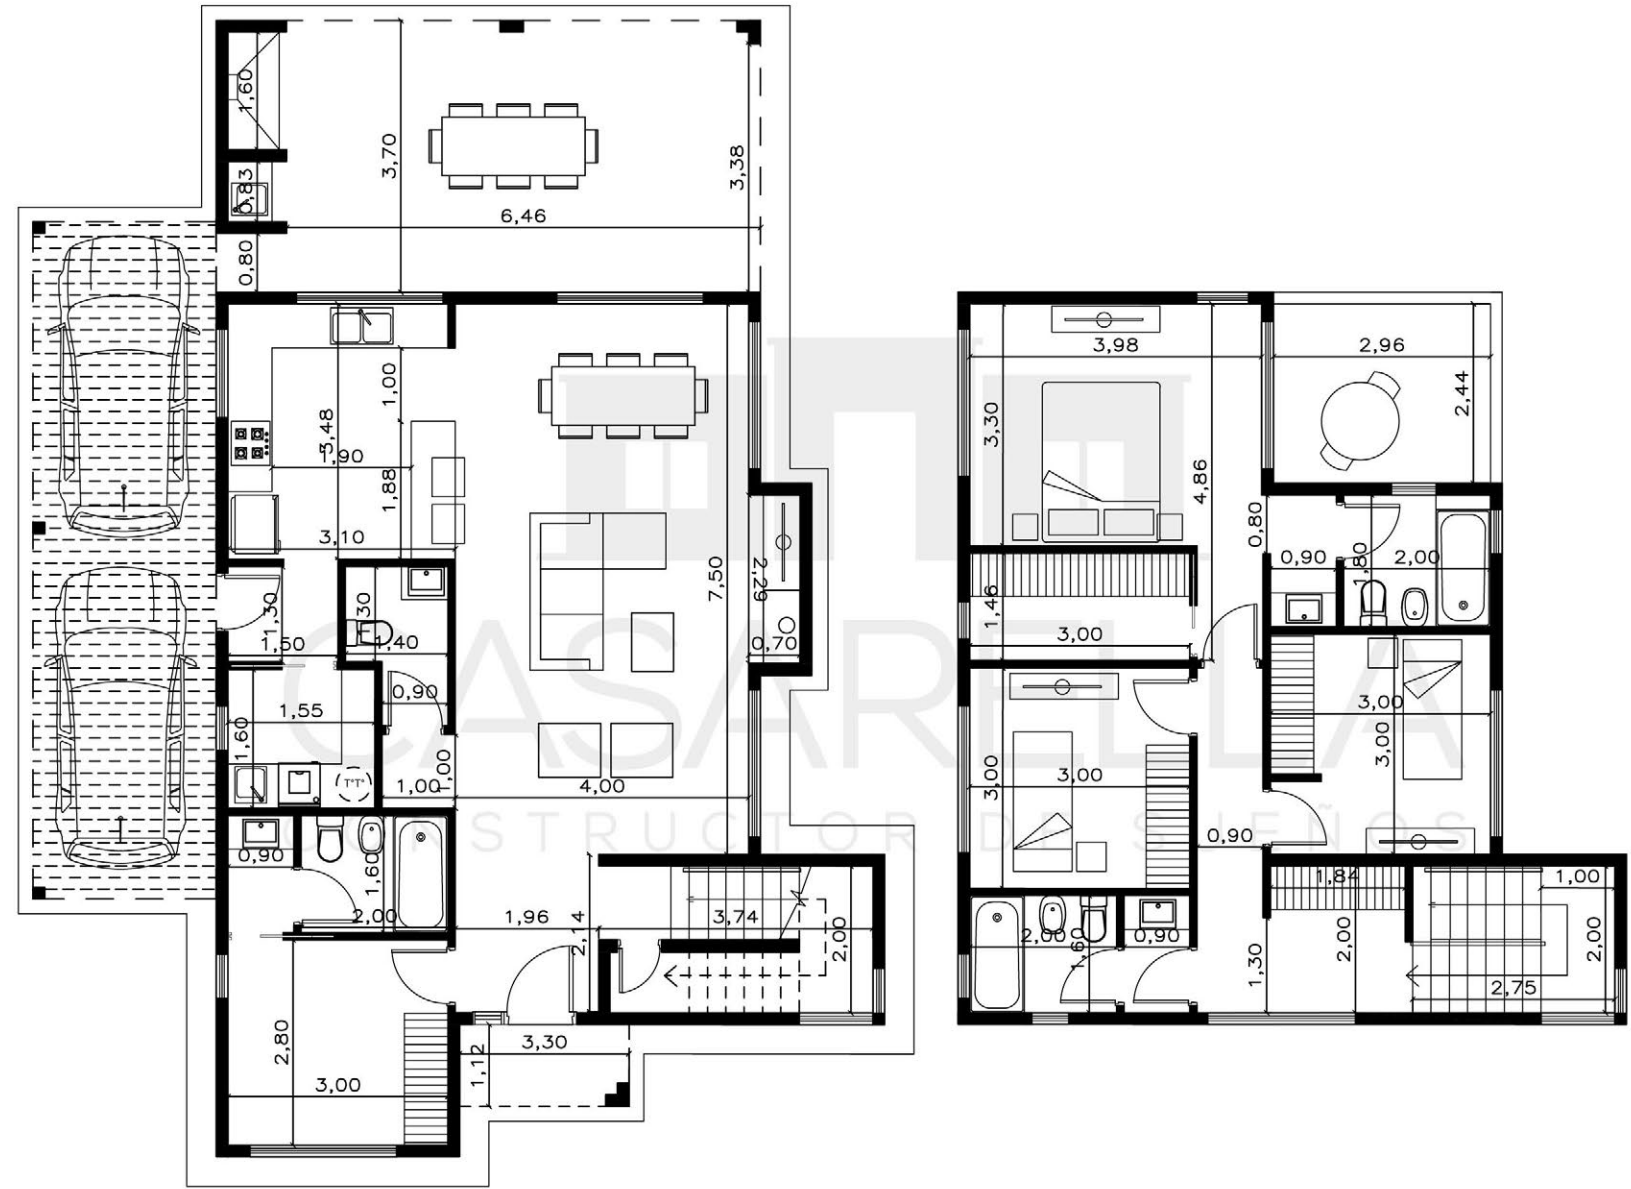

*Todos los diseños son realizados a medida y necesidad de cada cliente.