

BARRIO COMARCAS DE LUJÁN - LUJÁN


Casarella Premium

Sup. cubierta: 136 m² | Sup. semicubierta: 40 m²



¿Te gustó esta casa?

[Pedí acá tu presupuesto](#)

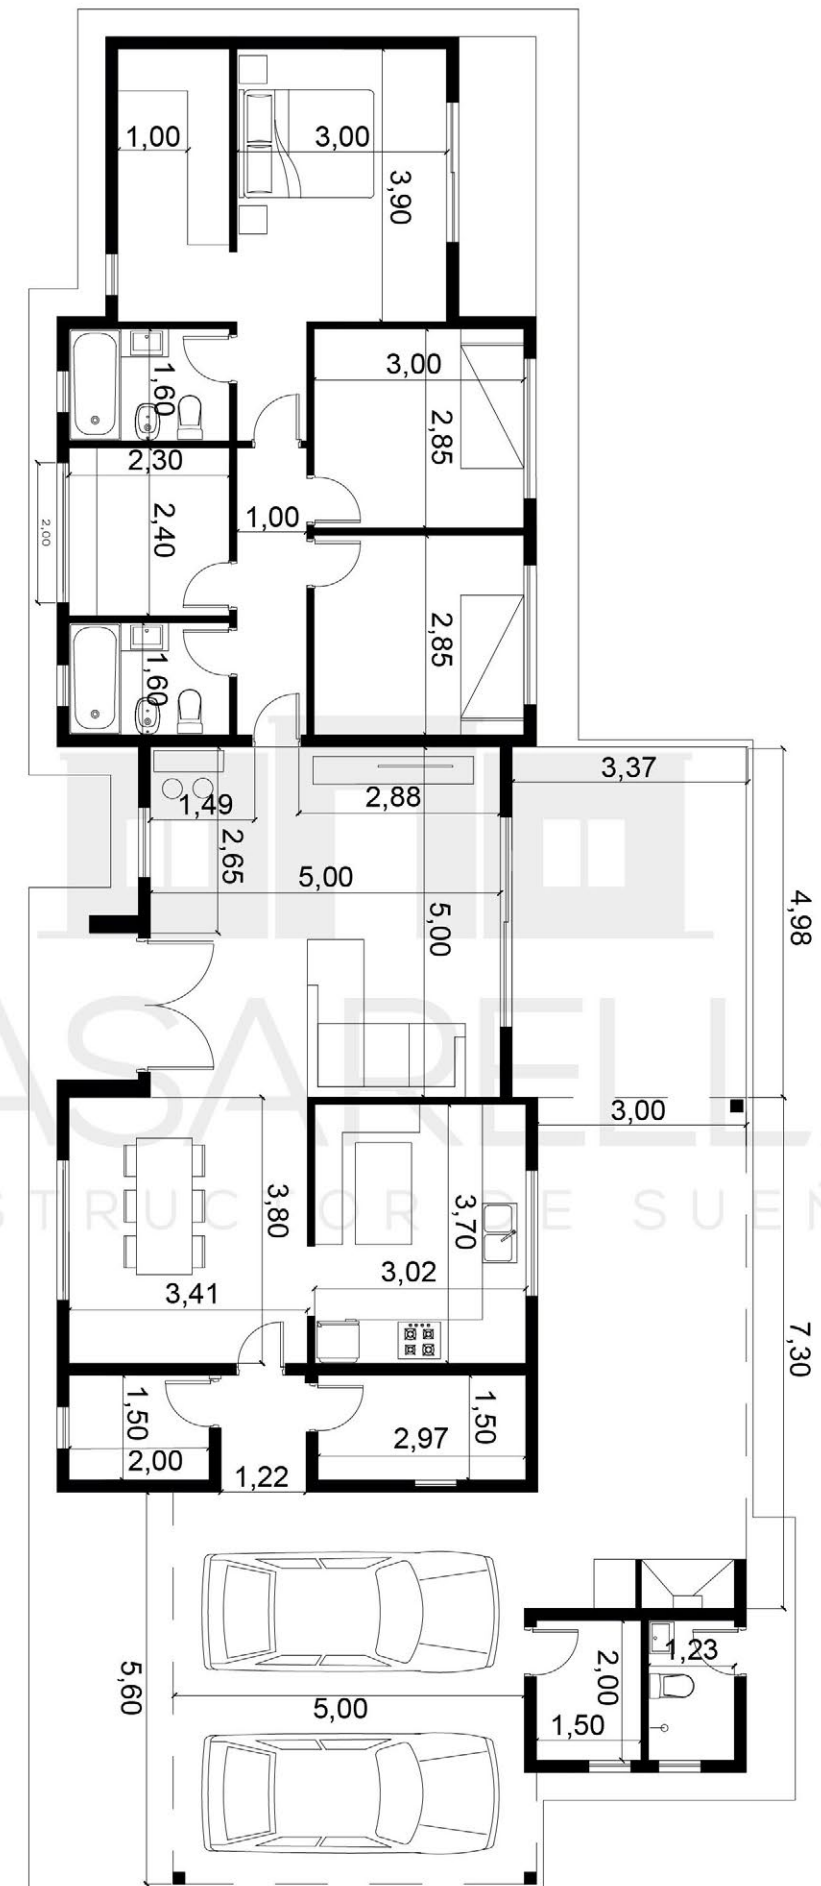

*Todos los diseños son realizados a medida y necesidad de cada cliente.