

BARRIO SAN SEBASTIÁN - PILAR


Casarella Estándar

Sup. cubierta: 136,28 m² | Sup. semicubierta: 39,85 m² | Sup. ampliación: 28,05 m²



¿Te gustó esta casa?

[Pedí acá tu presupuesto](#)

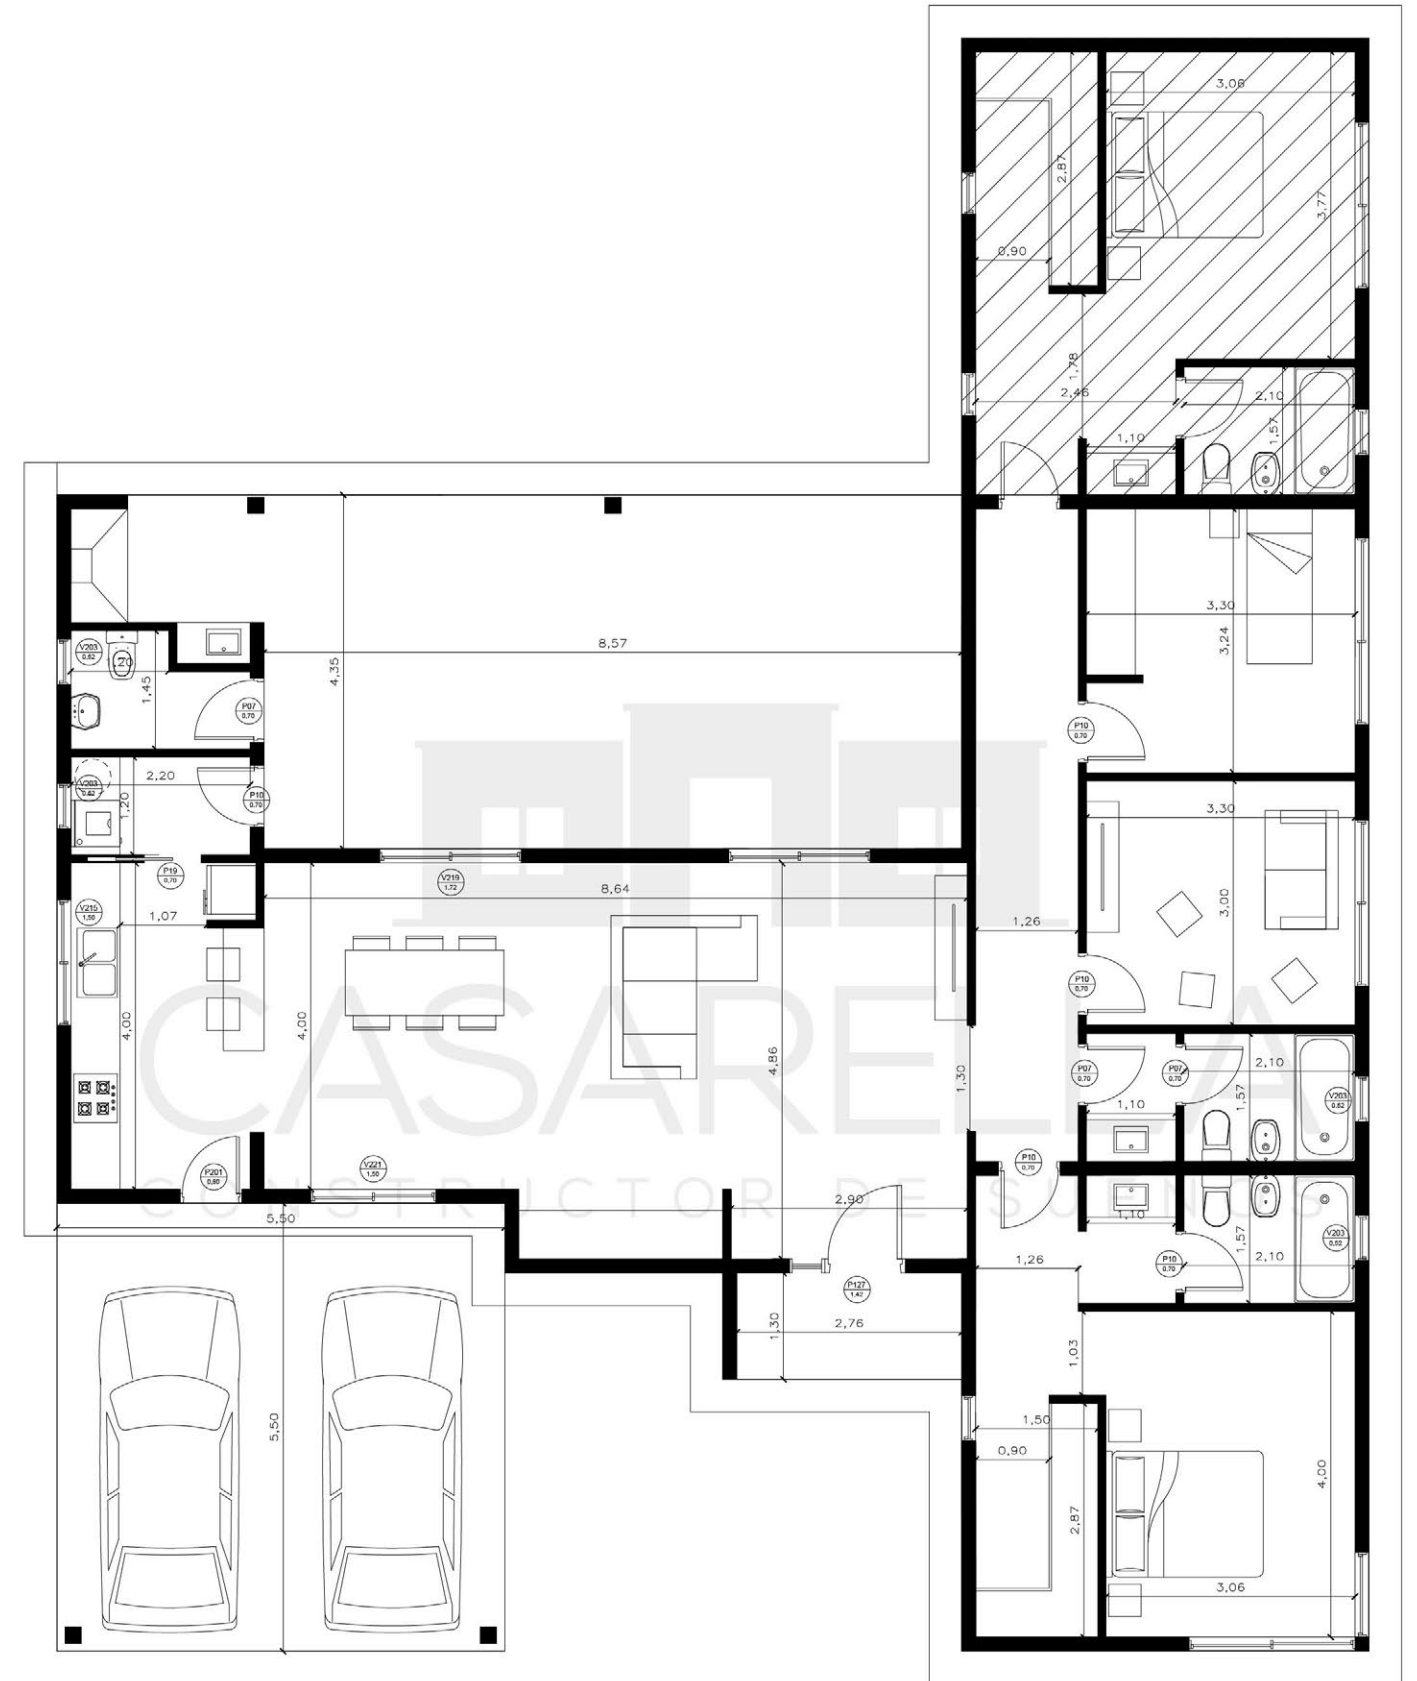


*Todos los diseños son realizados a medida y necesidad de cada cliente.


- ✓ Más de 10 años en el mercado.
- ✓ Más de 300 casas construidas.
- ✓ Oficina-Showroom de casas.
- ✓ Fábrica de 3750 m² con tecnología de última generación.
- ✓ Atención personalizada.
- ✓ 20% menos que el costo del ladrillo.
- ✓ Apta financiación.
- ✓ Equipo de profesionales destinados a tu proyecto.
- ✓ Servicio de construcción Llave en Mano.
- ✓ Dirección de Obra.
- ✓ Trámites y gestiones municipales.
- ✓ Certificación ISO-9001.
- ✓ Certificado de Aptitud Técnica.
- ✓ Garantía escrita 10 años.

CASARELLA ESTÁNDAR


Nivelación de suelo y
platea de fundación

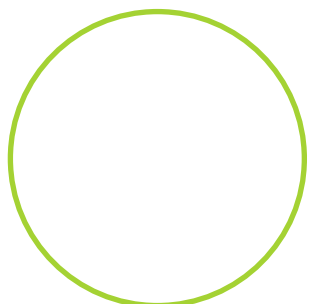


Aislación térmica
y acústica en muros

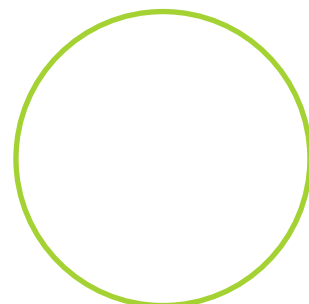


Instalación eléctrica,
de agua y cloacal

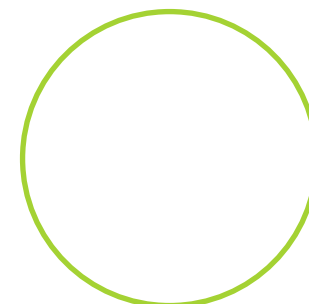


Instalación de gas a
cocina y termotanque

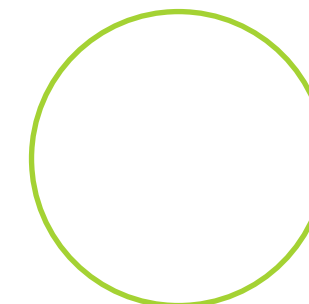


Pisos con
cerámicos

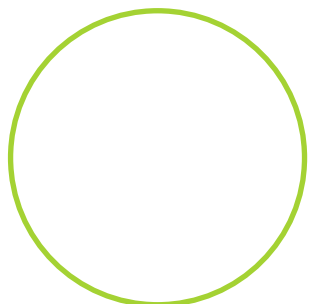


Paredes interiores
color blanco

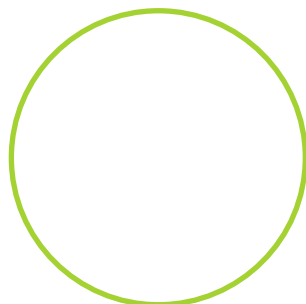


Paredes exteriores
revestimiento plástico

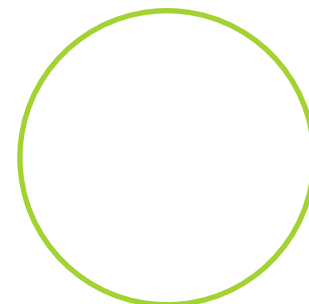


Ventanas
con DVH

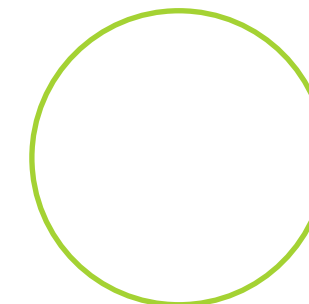

Puertas interiores
Oblak Línea Tekstura

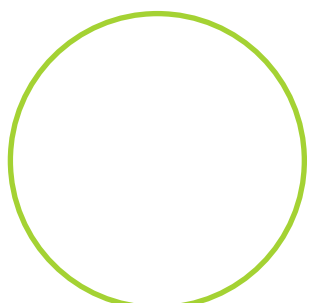


Puerta principal
Oblak Primma Plus

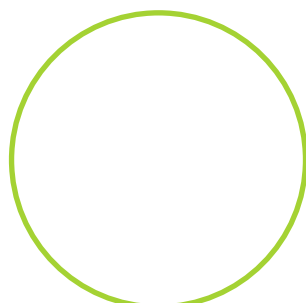

*Imágenes a modo ilustrativo

¿Te gustó esta casa?

Pedí acá tu presupuesto

o contactanos al
 +54 9 11 3955-1358