


# BARRIO LAS LILAS - LUJÁN

## Casarella Premium

Sup. cubierta: 212 m<sup>2</sup> | Sup. semicubierta: 114 m<sup>2</sup>

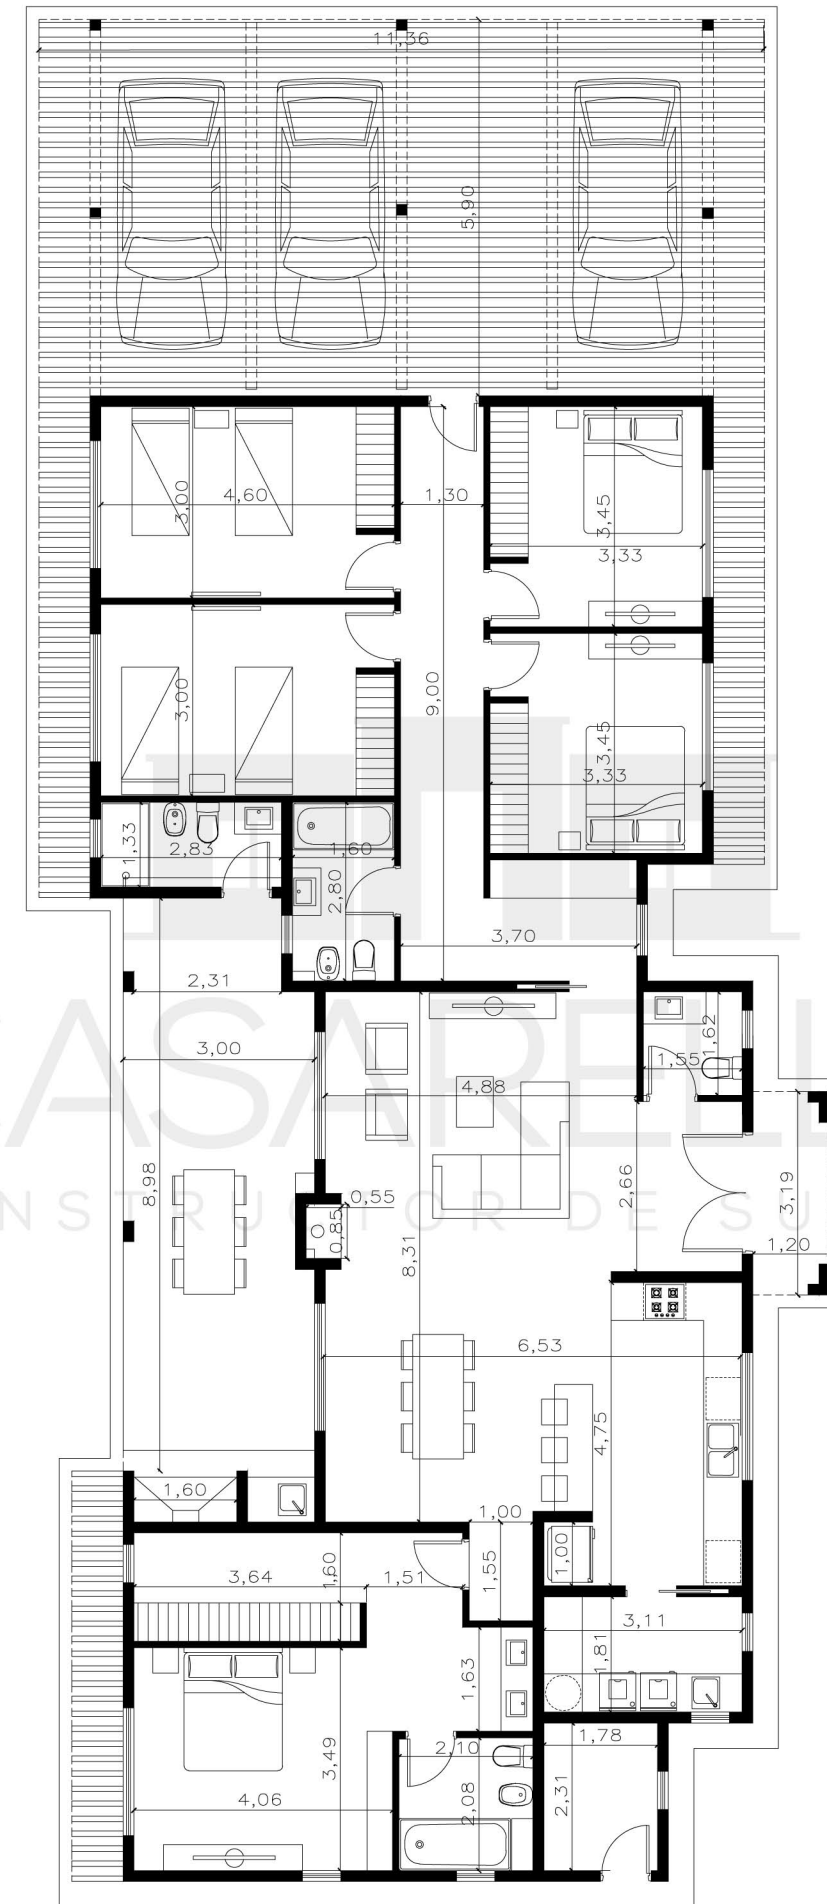

\*Todos los diseños son realizados a medida y necesidad de cada cliente.