


BARRIO HARAS SANTA MARÍA - ESCOBAR

Casarella Premium

Sup. cubierta: 155,95 m² | Sup. semicubierta: 12,81 m² | Sup. ampliación: 28,76 m²

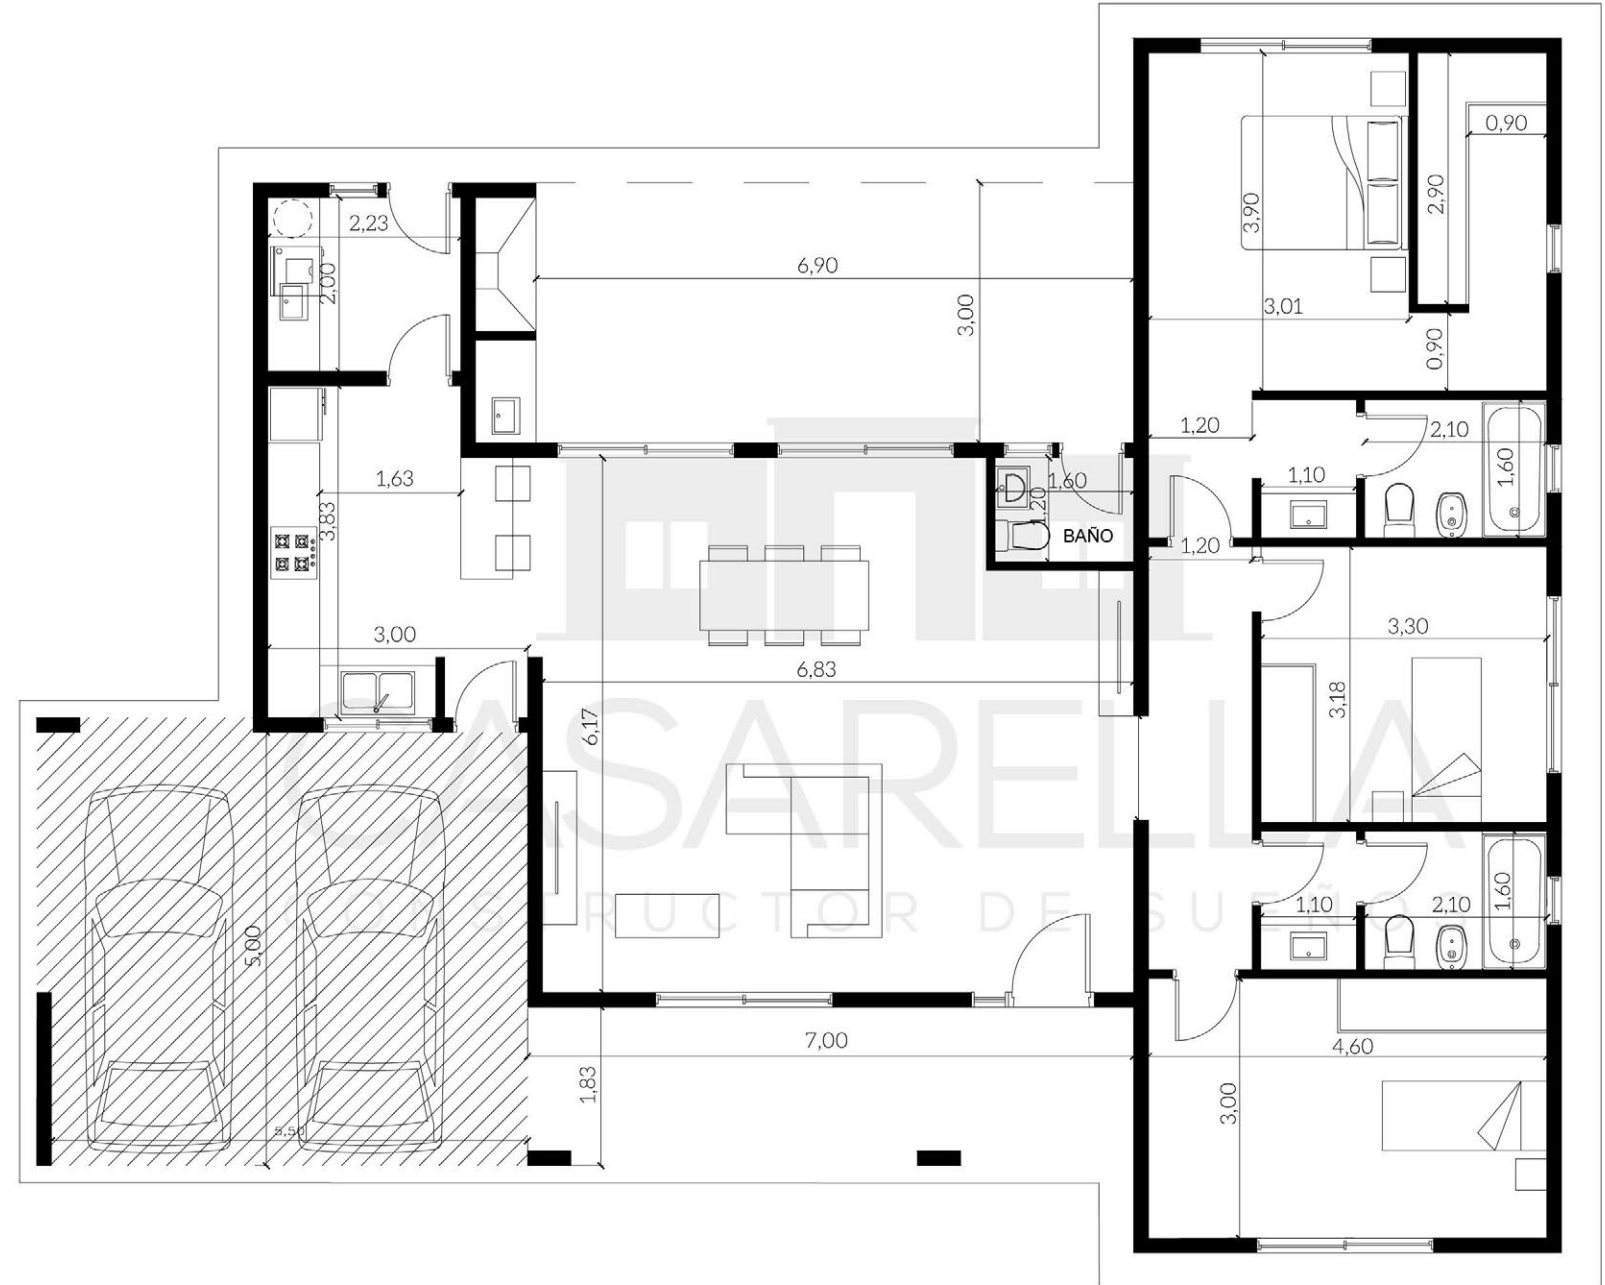

¿Te gustó esta casa?

Pedí acá tu presupuesto

*Todos los diseños son realizados a medida y necesidad de cada cliente.