

BARRIO LOS PARAÍDOS - LOS CARDALES


Casarella Premium

Sup. cubierta: 122,20 m² | Sup. semicubierta: 33,70 m²



¿Te gustó esta casa?

Pedí acá tu presupuesto

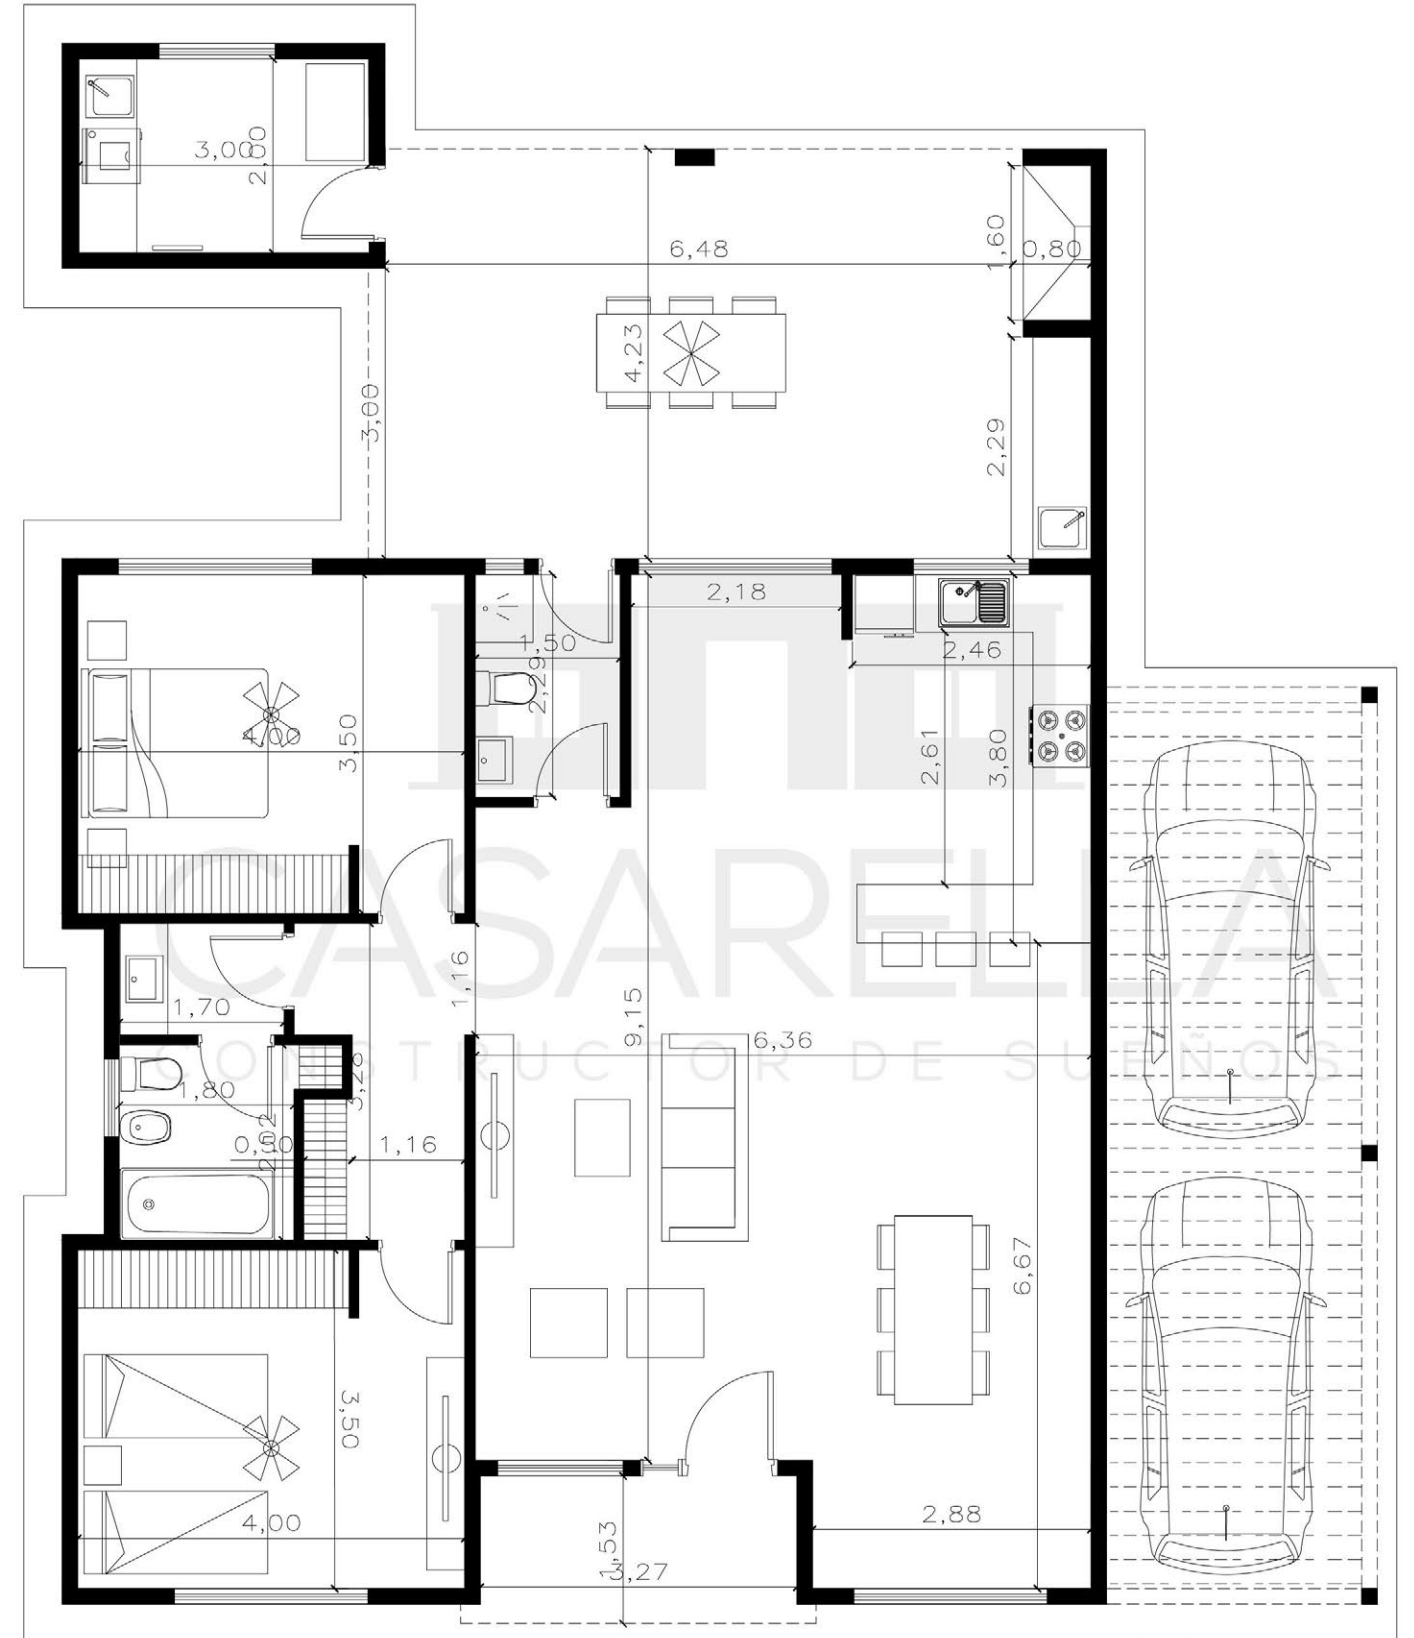

*Todos los diseños son realizados a medida y necesidad de cada cliente.